



KONCEPT

Navrhuje súdobý otvorený a atraktívny mestský priestor areálu pre Ústav pamäti národa, a súčasne adekvátnu mierou transformujeme / adaptujeme súčasnú podobu objektov a plôch areálu pre aktuálne potreby ich užívateľov – pri zohľadnení spoločenských, kapacitných, prevádzkových a technických podmienok. Reflektujeme zdravú podstatu stavieb areálu, ktoré transformujeme za pomoci prestavby / vstavby / nadstavby do kompaktných celkov s jasnou priestorovou osnovou. Transformácie administratívneho objektu, pavilónu Ludvigovho paláca a celého areálu pre Ústav pamäti národa zohľadňujú vnútorné prevádzkové zadania, odkaz na výtú formálnu podobu objektov a areálových plôch, a predikuje budúce urbánne väzby – areál nadobúda podobu priestoru s kumulovanými formami funkčného užívania, spoločenského využitia a oddychu. Návrhom vyhodnocujeme adekvátnu mieru ekonomickej, environmentálnej a energetickej náročnosti riešení.

Objekt administratívnej budovy s pôvodnou priestorovou figúrou s vnútorným átriom (pôdorysný dvojtrakt s átriom) transformujeme vložnou vstavbou do podoby doplnenej priestorovej

mriežky s komprimovanými formami átrií (modifikovateľný pôdorysný päťtrakt). Redefinujeme vstupy do objektu – hlavný vstup v juhozápadnej fasáde objektu, t.j. oproti pavilónu Ludvigovho paláca – synergetické areálové väzby objektov, trás a plôch areálu. Objemom vstavby a nadstavby v superpozícii pôdorysnej mriežky stavby zachovávané pôvodnú charakteristickú figúru stavby a objekt si zachováva ohiadupinú mriežku v exponovanej mestskej štruktúre. Pôvodný objekt transformujeme pre potreby reprezentatívnej inštitúcie štátu – inštitúcie so špecifickým poslaním, čo sa prepisuje aj do architektonického výrazu a otvoreného priestorového konceptu. Návrhom rozvíjame témy vrstvenia / transparentnosti / hĺbky pre obrazy / priehľady / scény multifunkčného priestorového programu inštitúcie (funkčné a pritažlivé prevádzka múzea, knižnice a archívu, kvalitné pracovné podmienky a priestory pre zamestnancov a návštevníkov), ktorý dokáže stavať na adaptabilite pôvodného stavebného fondu v symbióze s novými ozdravnými, transformačnými vstupmi. Gro priestorov depozitu umiestňujeme do vloženej suterény, čím napomáhame flexibilnej priestorovej schéme nadzemných podlaží – objektu je možné definovať sériu priestorovej / užívateľskej skladky, ktorá je premenná v čase podľa aktuálnych potrieb inštitúcie.

Historický objekt pavilónu Ludvigovho paláca transformujeme do jeho minulej zdravej podstaty hodnotnej dobovej architektúry, t.j. zbavujeme objekt sekundárnych stavebných nánosov nadstavby a iných nevhodných stavebných úprav. Objektu redefinujeme podobu vnútorného schodiska, ktoré zrozumiteľne prepája jednotlivé úrovne stavby a napomáha čítať priestorovú logiku historického objektu. Objektu vkladáme vhodné funkčné využitie, ktoré súznie s históriou a architektúrou objektu, s reprezentatívnym účelom areálu Ústavu pamäti národa – výstavné priestory, kaviareň. Objektu pavilónu sú doplnené exteriérové plochy, ktoré podčiarkujú jeho architektonickú figúru a napomáhajú priestorovým a prevádzkovým väzbám jeho predpolia a areálu.




Koncepciu revitalizácie areálu staviame na definovaní funkčných zón (nosná pešia a dopravná os, piazzetta, predpolia objektov, dvor / záhrada, alej, park, aktivity, statická doprava, ...) a reflexii morfológie terénu v niekoľkých výškových úrovniach v rámci areálu / voči ulici. Koncepcia areálu je vo výraznej miere vystavaná na snahe zachovať maximálny pomer existujúcej vzrástlej zelene, ktorá je návrhom ešte doplnená. Uvažujeme s vysokým podielom vodopriepustných povrchov (nad 85%).

Návrh areálu je stavaný na atribútoch:



- 1/ urbánny kontext – peší pohyb; dopravné napojenie
- 2/ mriežko – morfológia terénu – priestorový program
- 3/ primárny program zelene
- 4/ ekologický – environmentálny – ekonomický program

Návrh transformácie objektov a plôch je stavaný na atribútoch:


- 1/ urbánny kontext – pozície objektov v rámci areálu a voči ulici; predpolia; peší pohyb
- 2/ mriežko a stavebná podstata – podlažnosť a proporcie
- 3/ dispozično – prevádzkové väzby; kompaktná forma rozvrhu programu s čitateľnou priestorovou schémou
- 4/ konštrukcie a materiál – zrozumiteľnosť vrstvenia minulého a súčasného

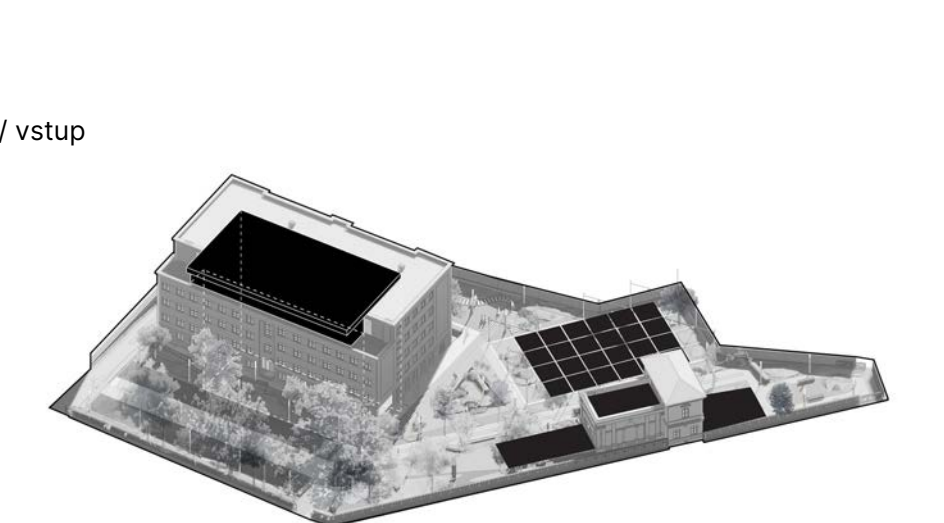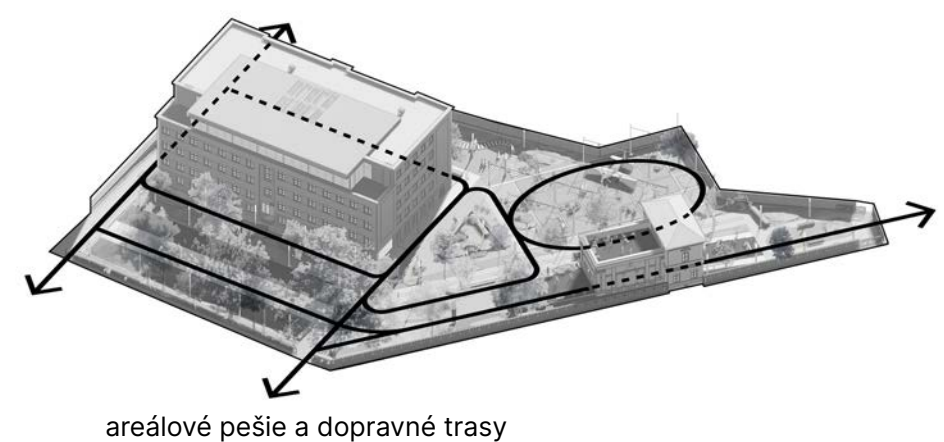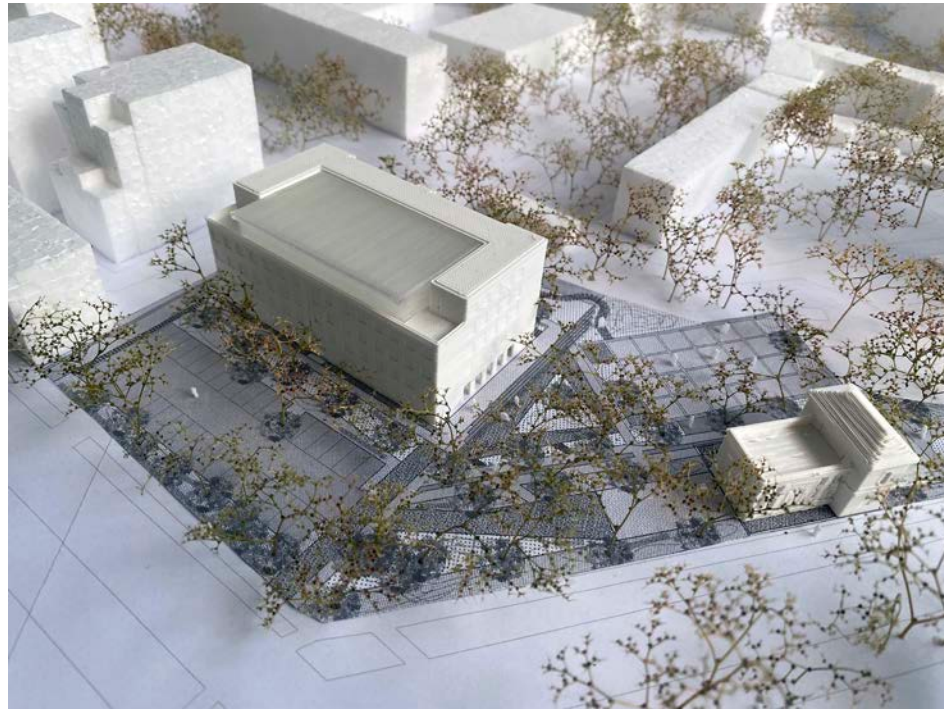

priestorový koncept areálu – nosné prvky
/ vstavba a nadstavba administratívneho objektu
/ predpolie pavilónu Ludvigovho paláca
/ piazzetta (transformácia spevnenéj plochy)

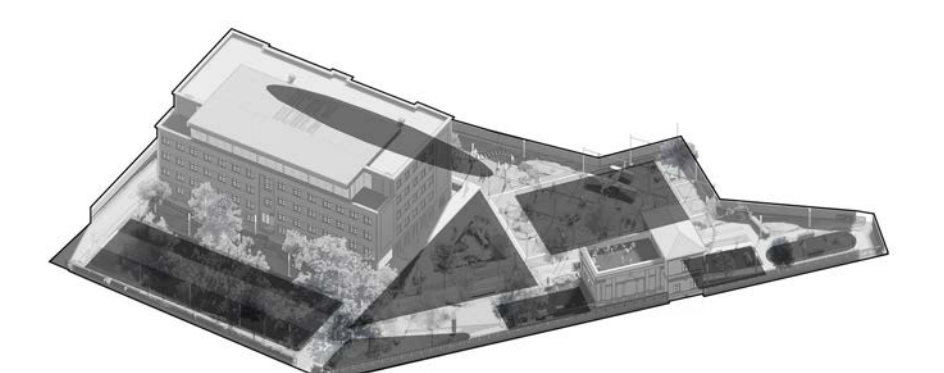
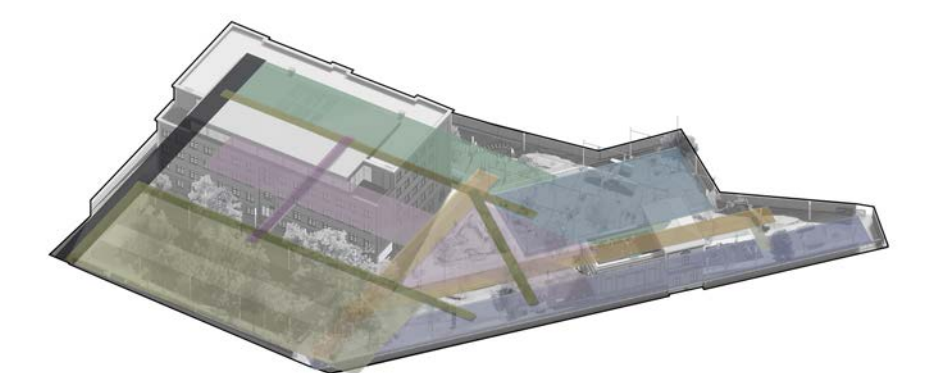


priestorový koncept areálu – funkčné zóny
nosná pešia a dopravná os, piazzetta, predpolia objektov, dvor /
záhrada, alej, park, aktivity, statická doprava, ...

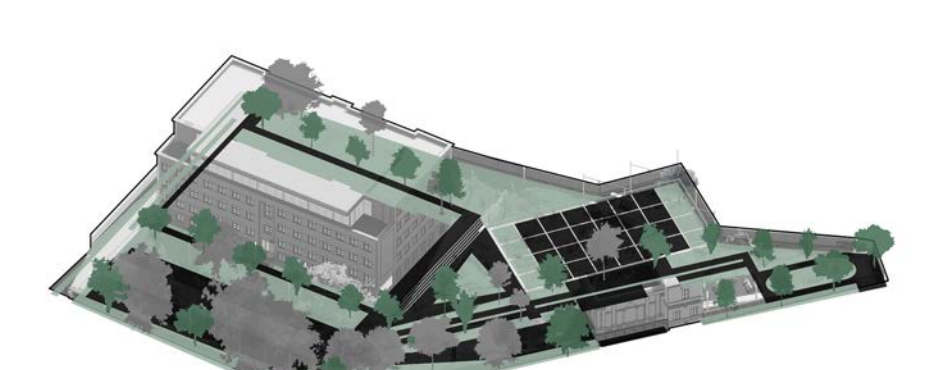



priestorový koncept areálu – zeleň a environmentálne princípy
/ pôvodná a navrhovaná vrásť zeleň
/ plochy priepustných, polopriepustných a nepriepustných plôch
/ morfológia terénu

AREÁL / situácia 1:300

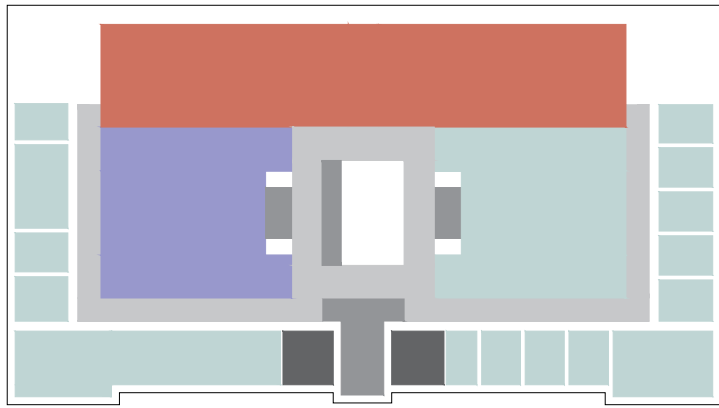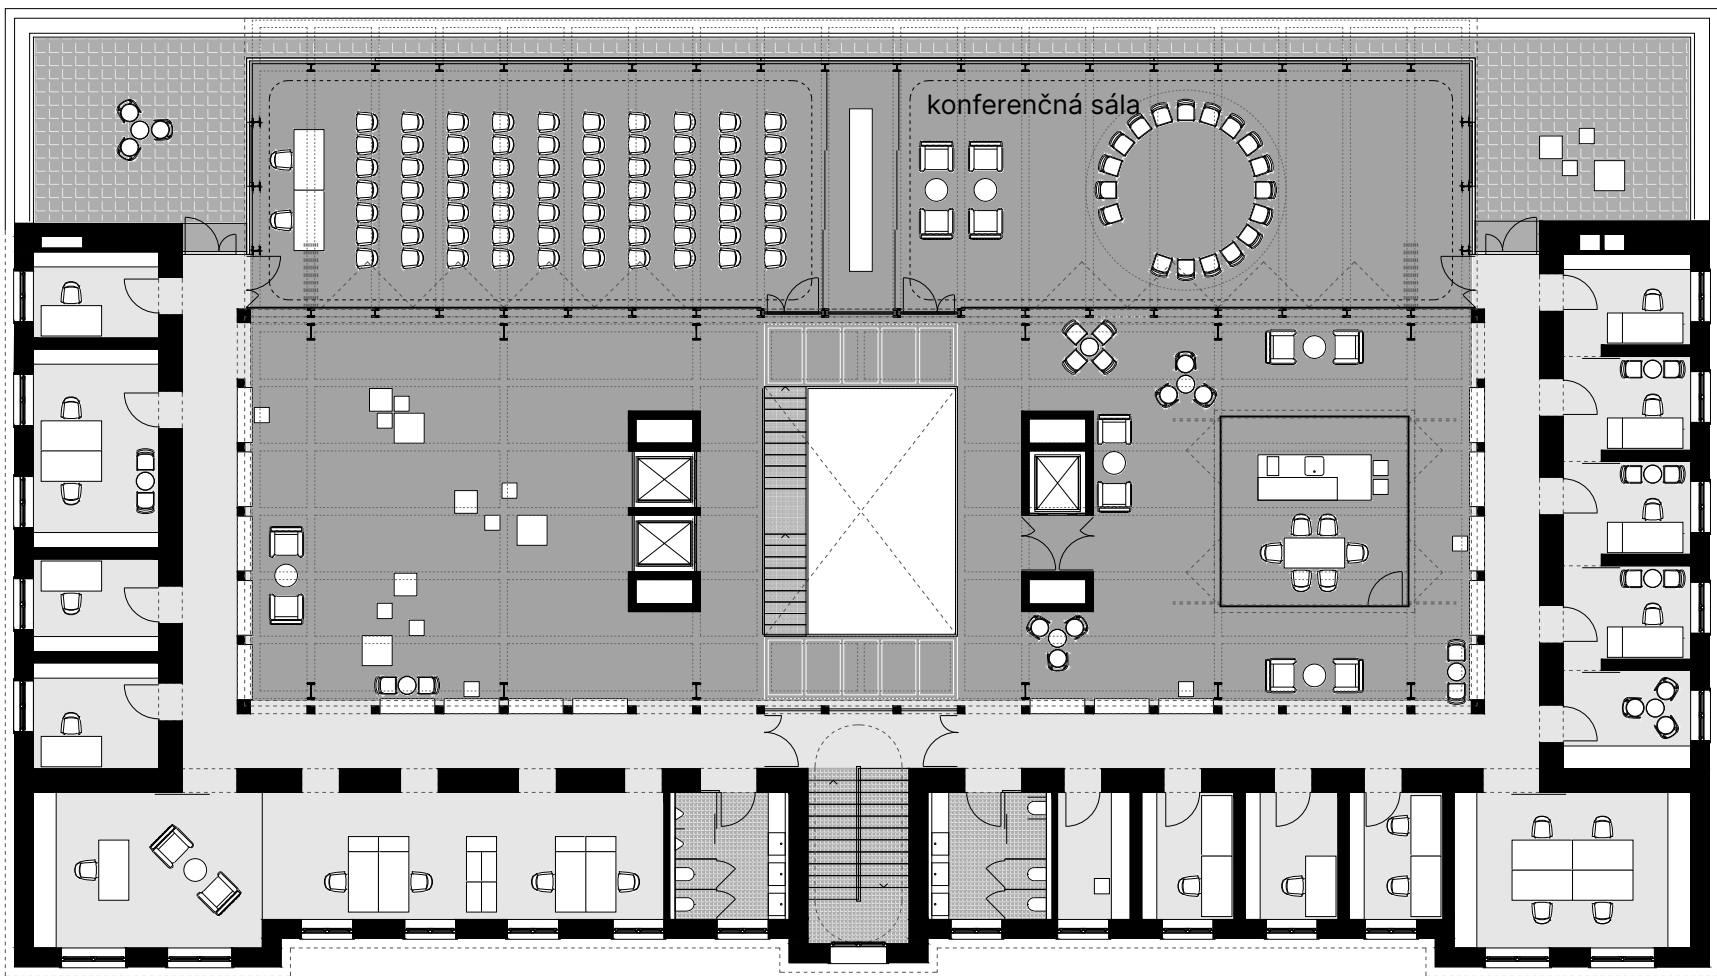



výmery podlažia
hrubá podlažná plocha 1001,5 m²
čistá úžitková plocha a komunikácie 823,0 m²

4. NP

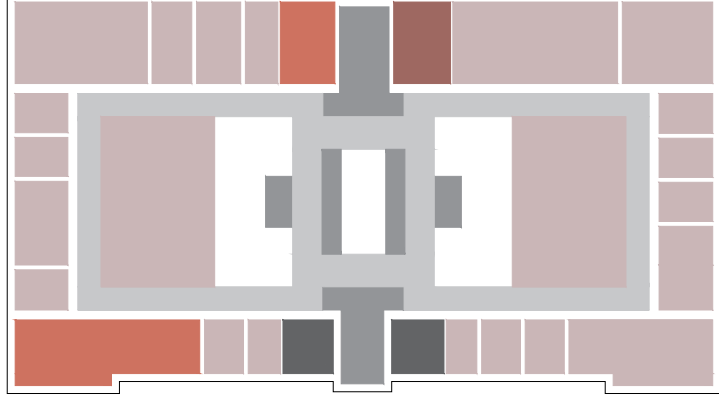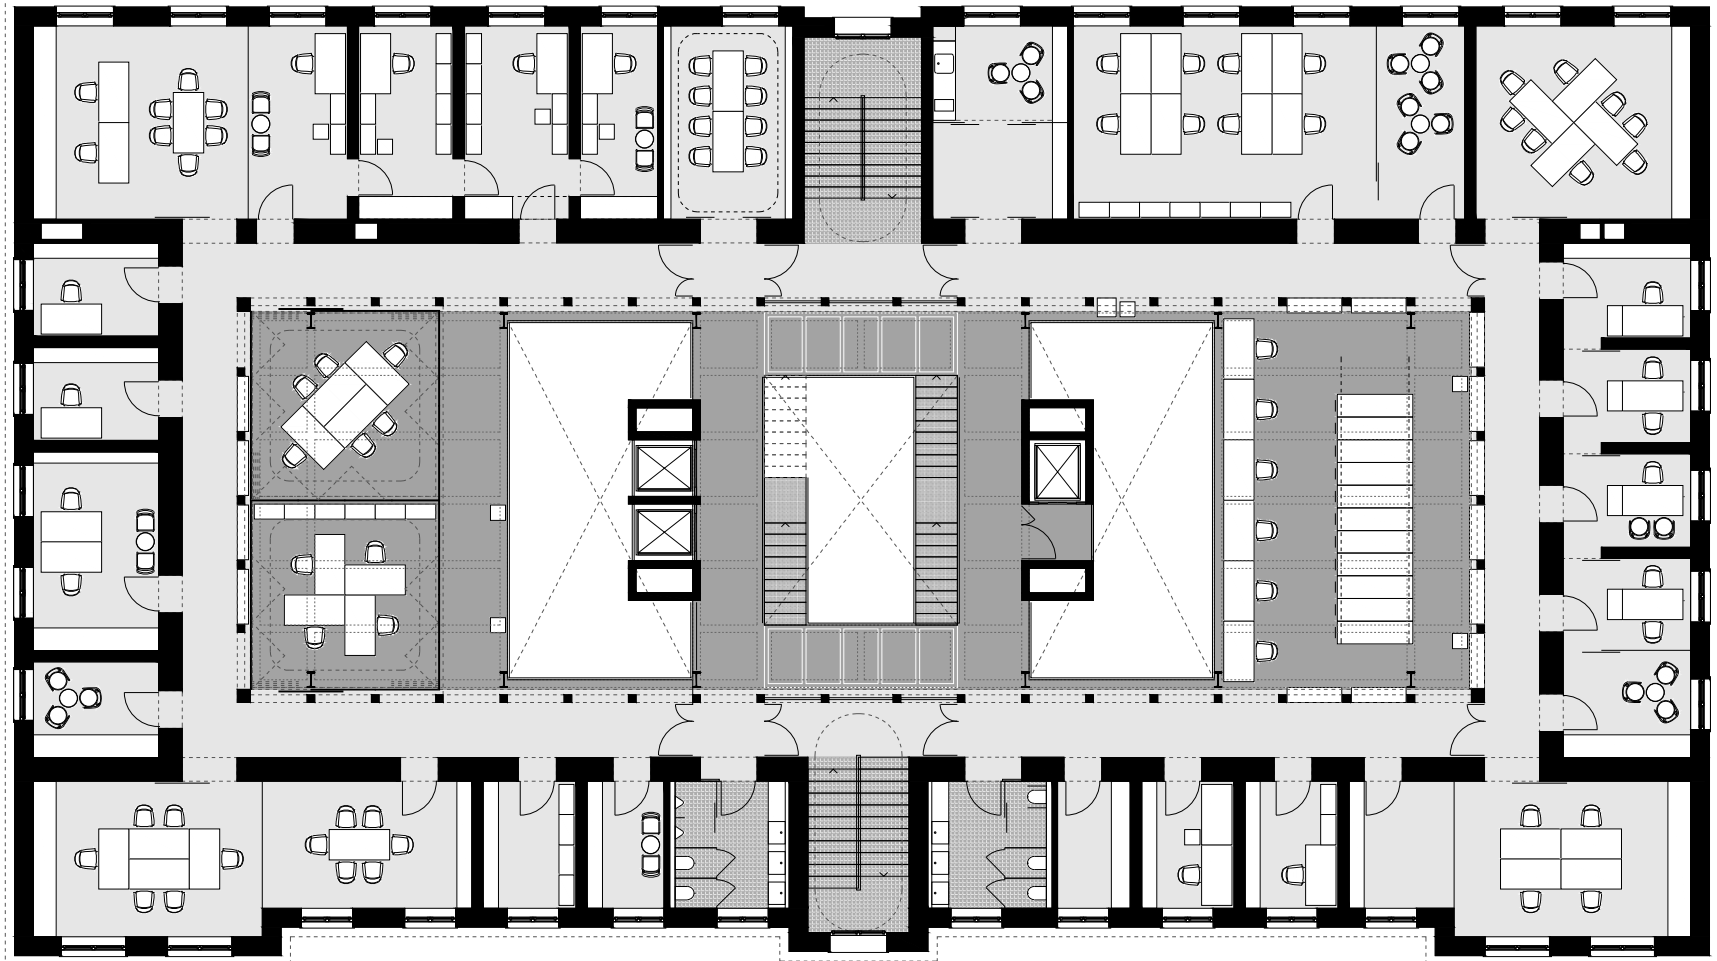



výmery podlažia
hrubá podlažná plocha 1105,0 m²
čistá úžitková plocha a komunikácie 824,4 m²

3. NP

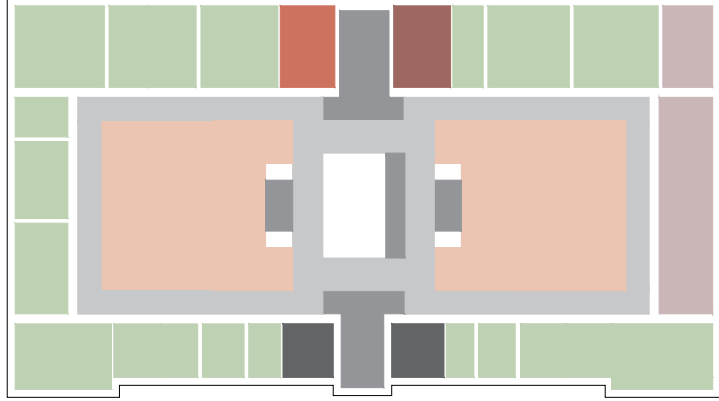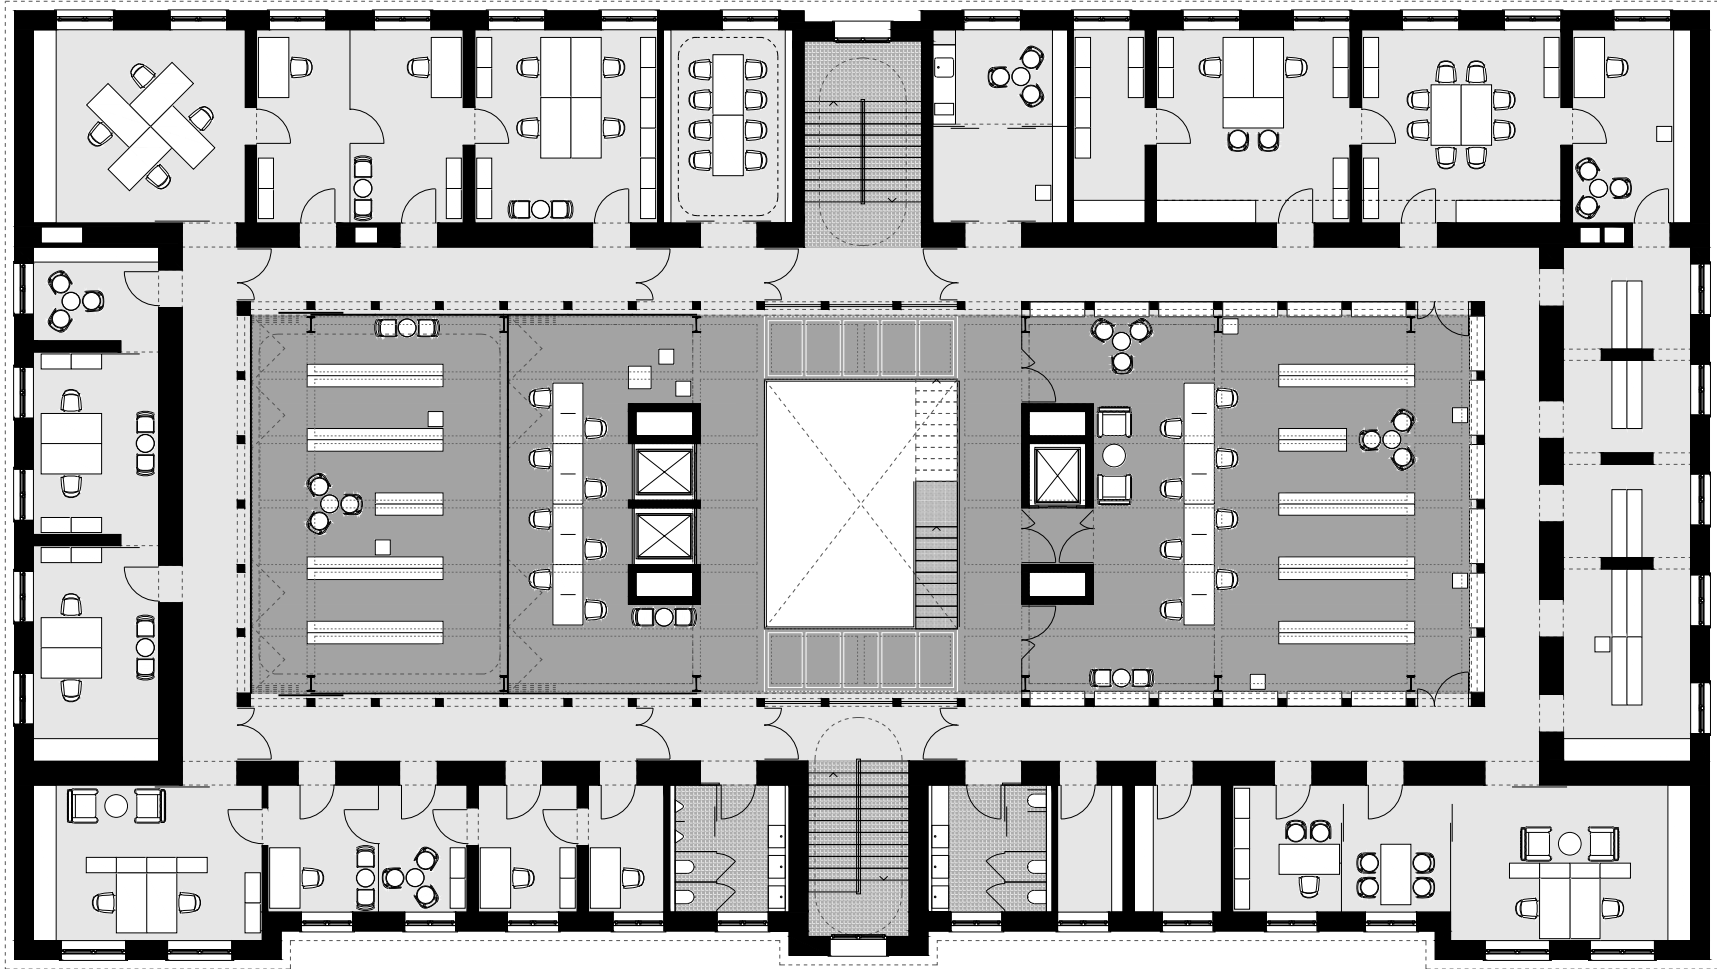



výmery podlažia
hrubá podlažná plocha 1105,0 m²
čistá úžitková plocha a komunikácie 899,5 m²

2. NP

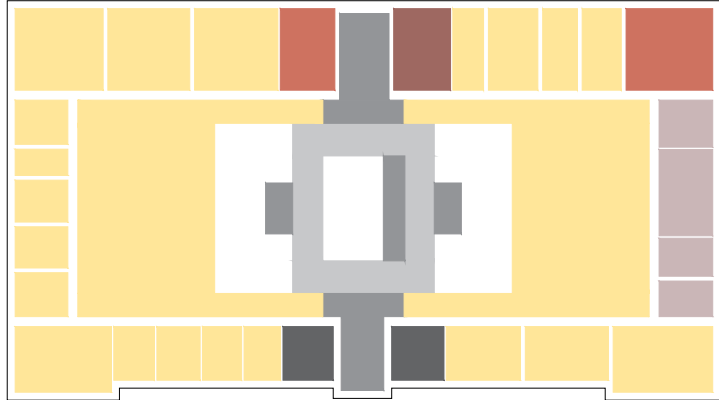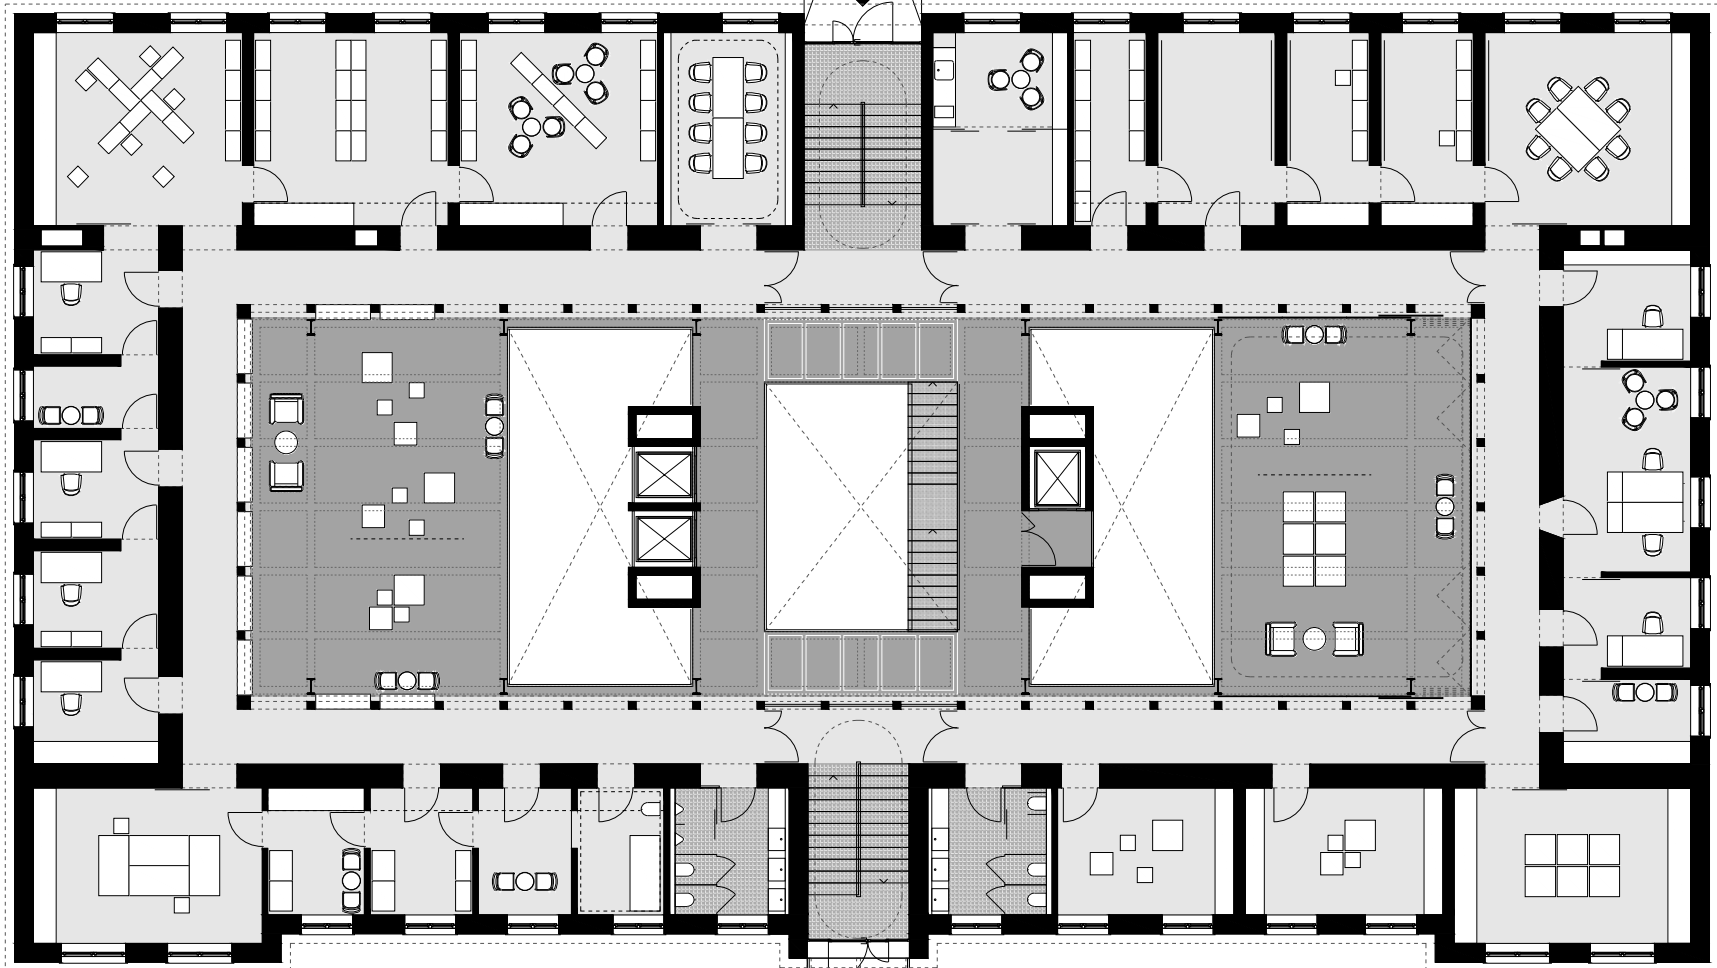



výmery podlažia
hrubá podlažná plocha 1105,0 m²
čistá úžitková plocha a komunikácie 821,0 m²

1. NP

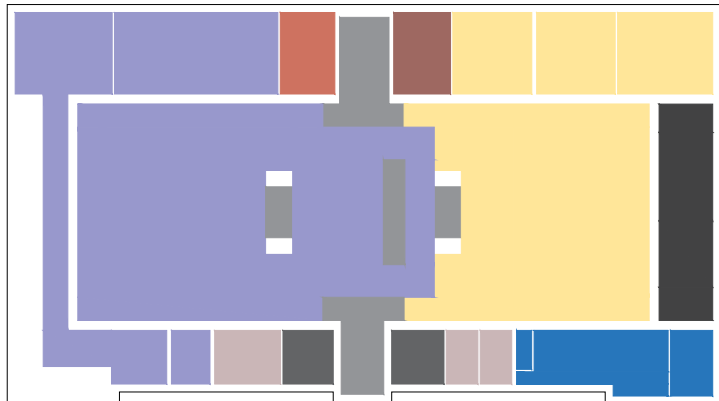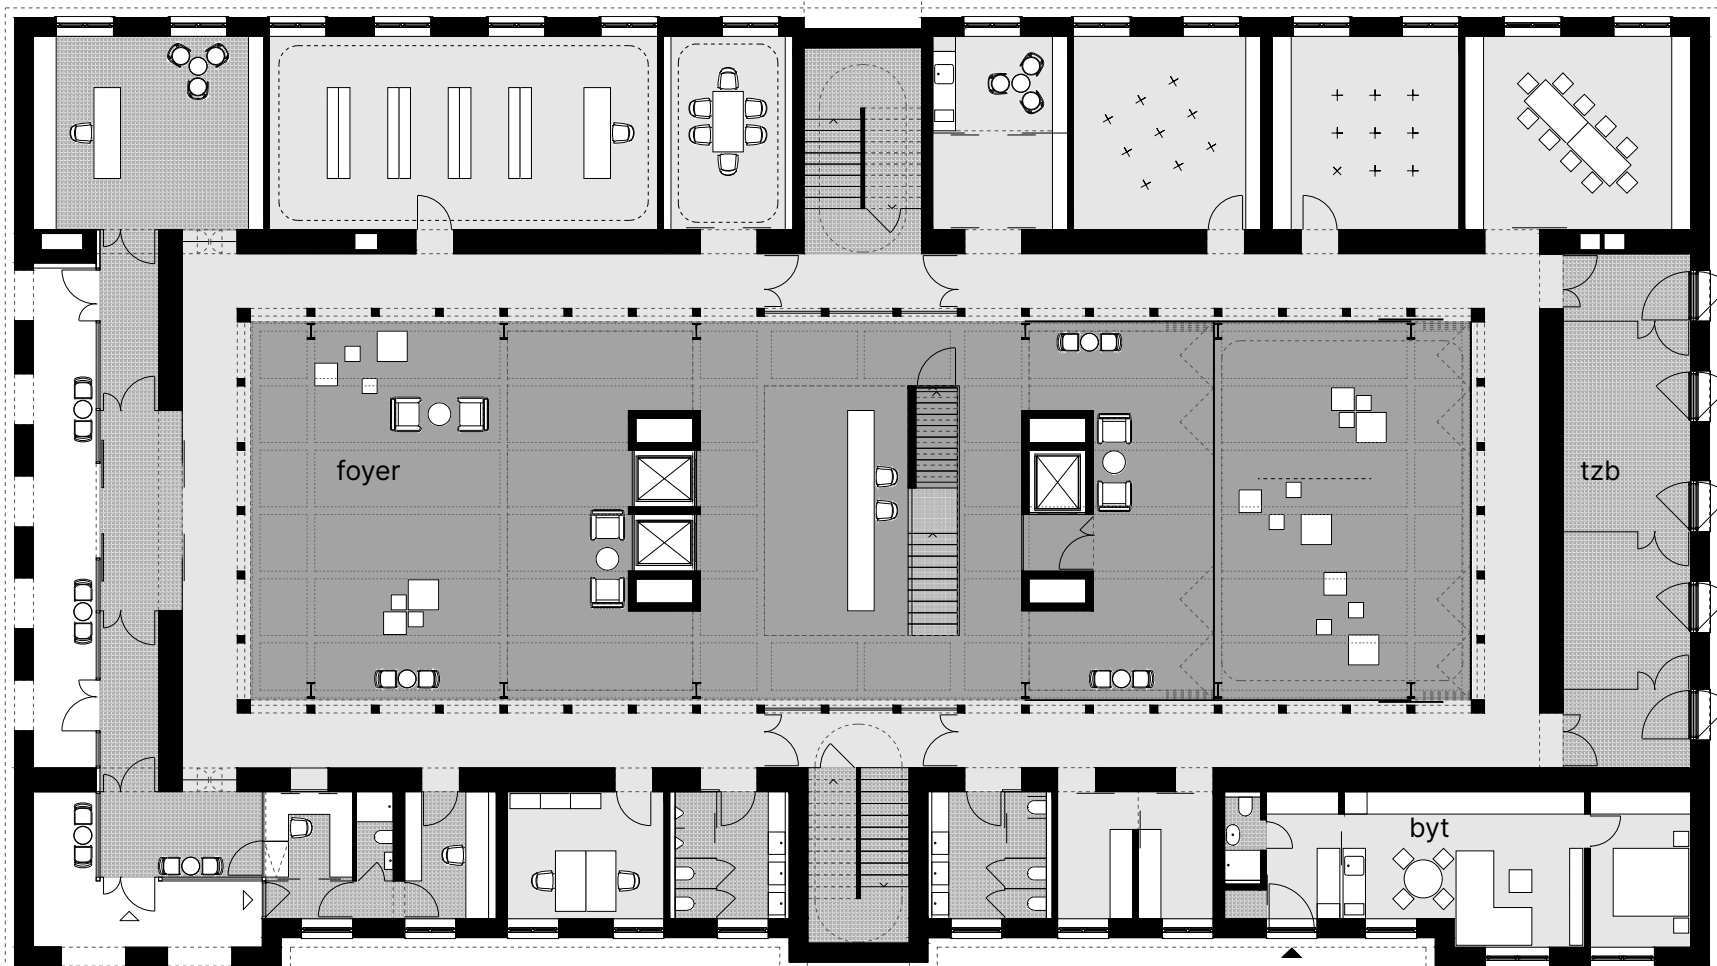

výmery podlažia
hrubá podlažná plocha 1105,0 m²
čistá úžitková plocha a komunikácie 889,0 m²


1. PP

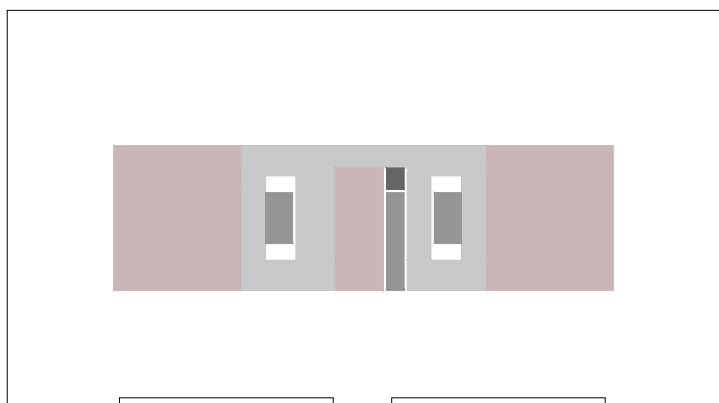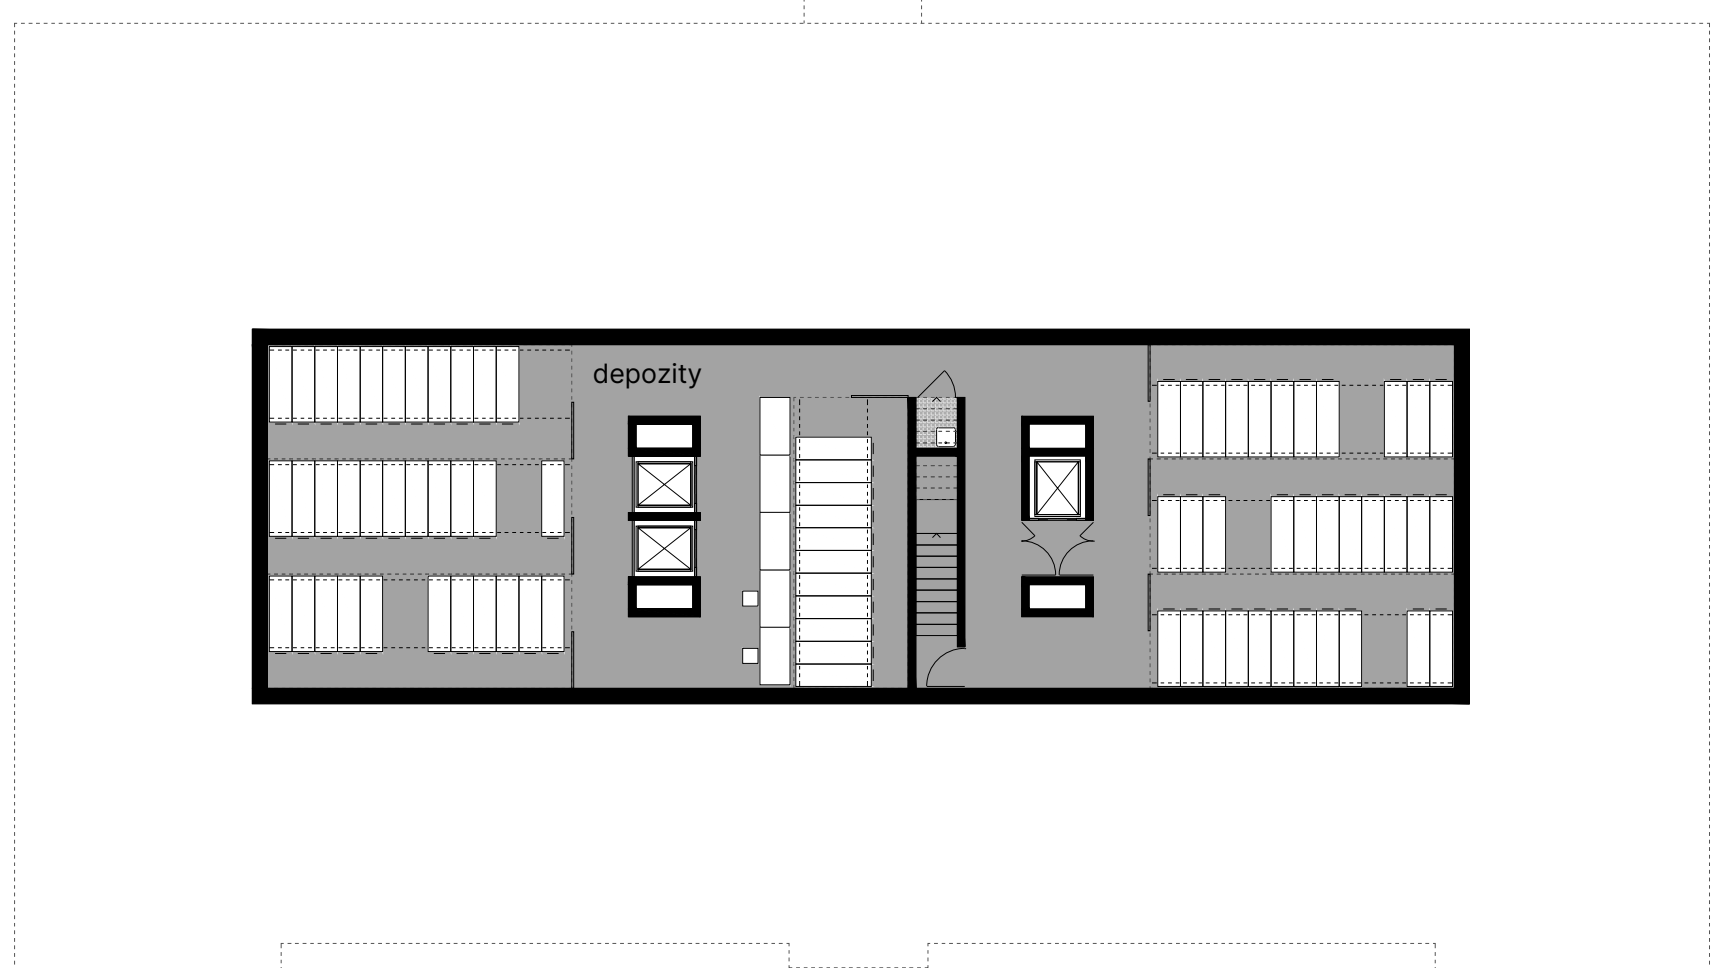

výmery podlažia
hrubá podlažná plocha 318,8 m²
čistá úžitková plocha a komunikácie 265,0 m²


2. PP

ADMINISTRATÍVNA BUDOVA / pôdorysy 1:200

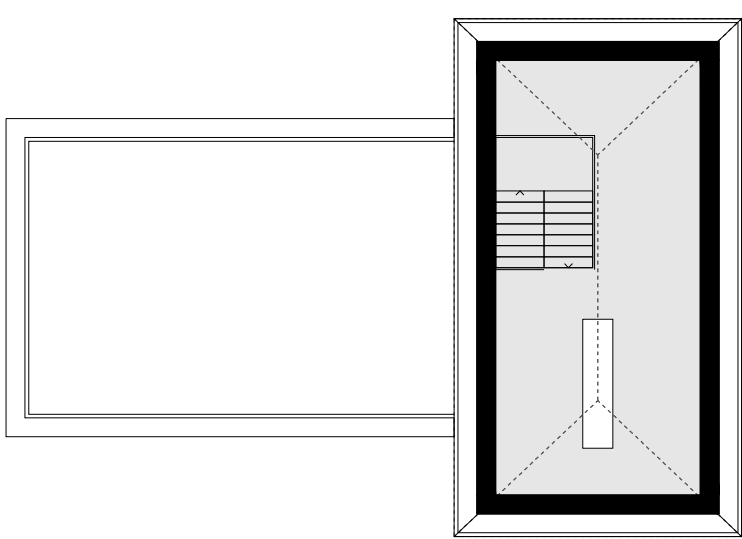


výmery podlažia
hrubá podlažná plocha 80,1 m²
čistá úžitková plocha a komunikácie 59,6 m²

3. NP

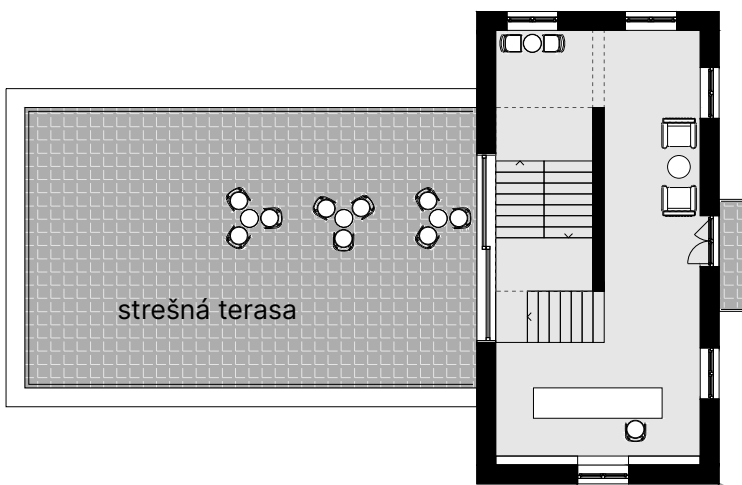


výmery podlažia
hrubá podlažná plocha 80,1 m²
čistá úžitková plocha a komunikácie 58,1 m²

2. NP

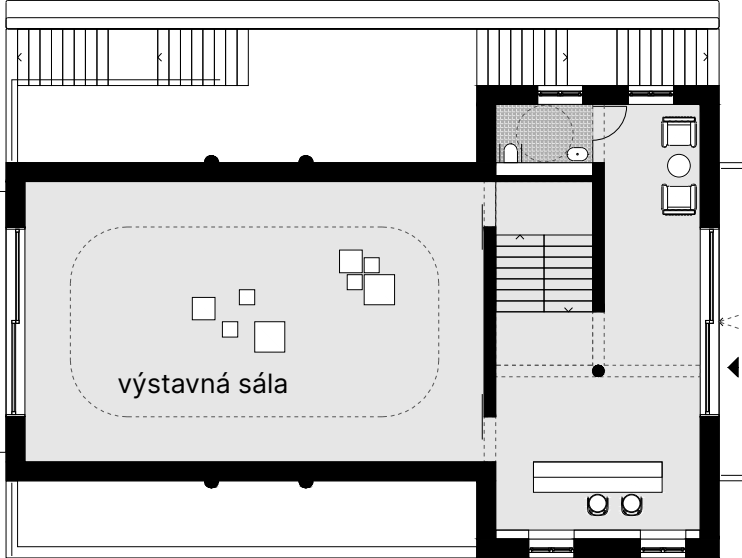

výmery podlažia
hrubá podlažná plocha 185,0 m²
čistá úžitková plocha a komunikácie 148,0 m²

1. NP

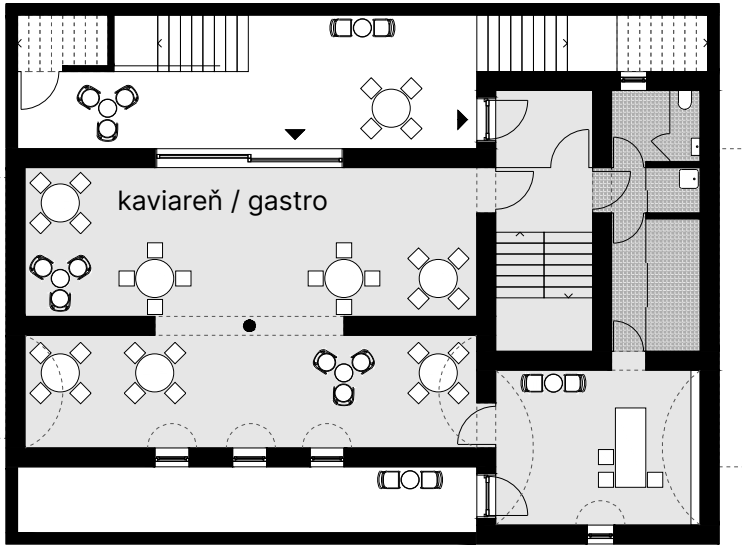


výmery podlažia
hrubá podlažná plocha 185,0 m²
čistá úžitková plocha a komunikácie 140,5 m²

1. PP

PAVILÓN / pôdorysy 1:200



pohľad SZ

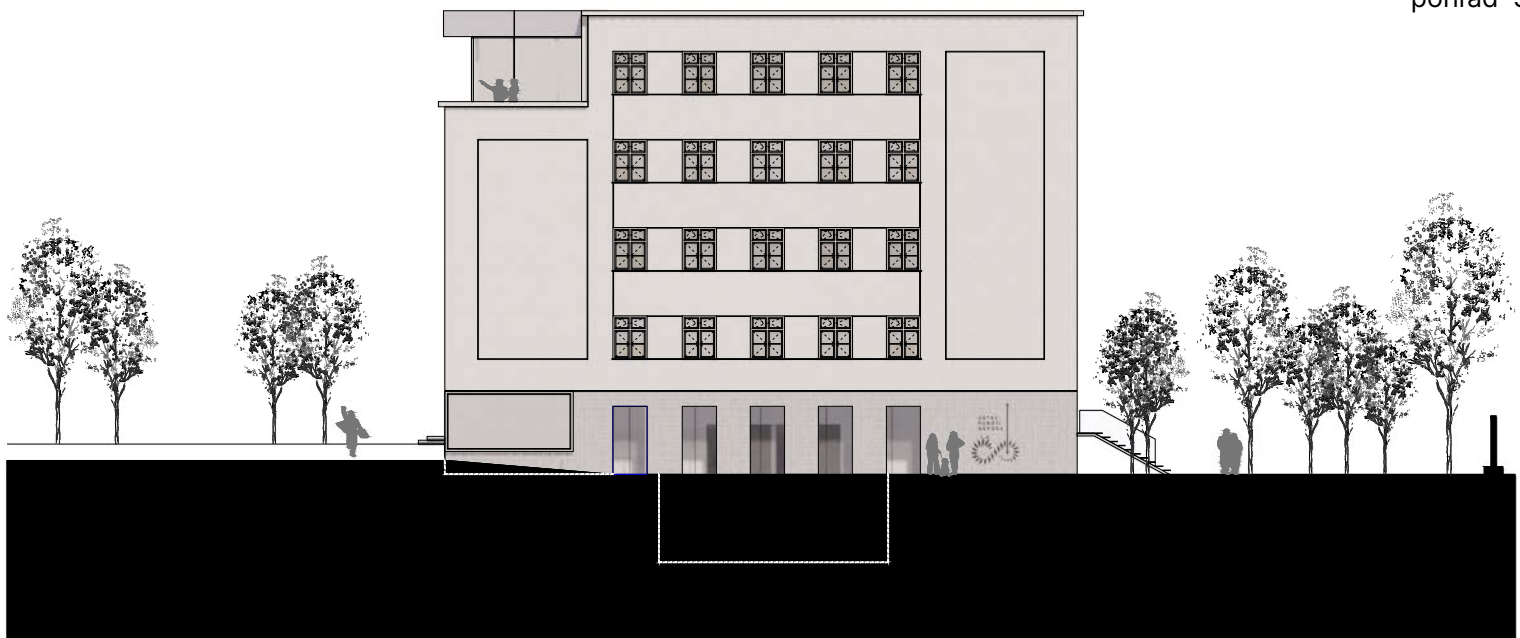


pohľad JZ




rez pozdĺžny




rez priečny

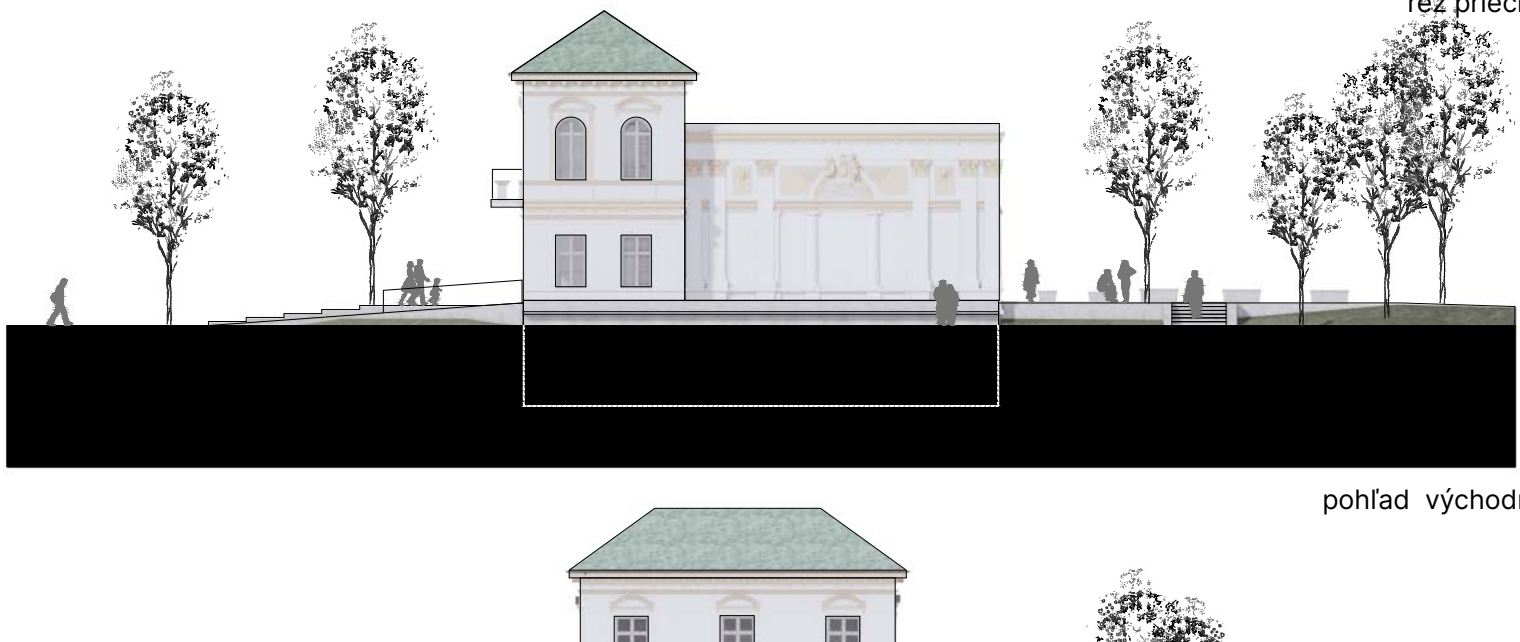

pohľad východný

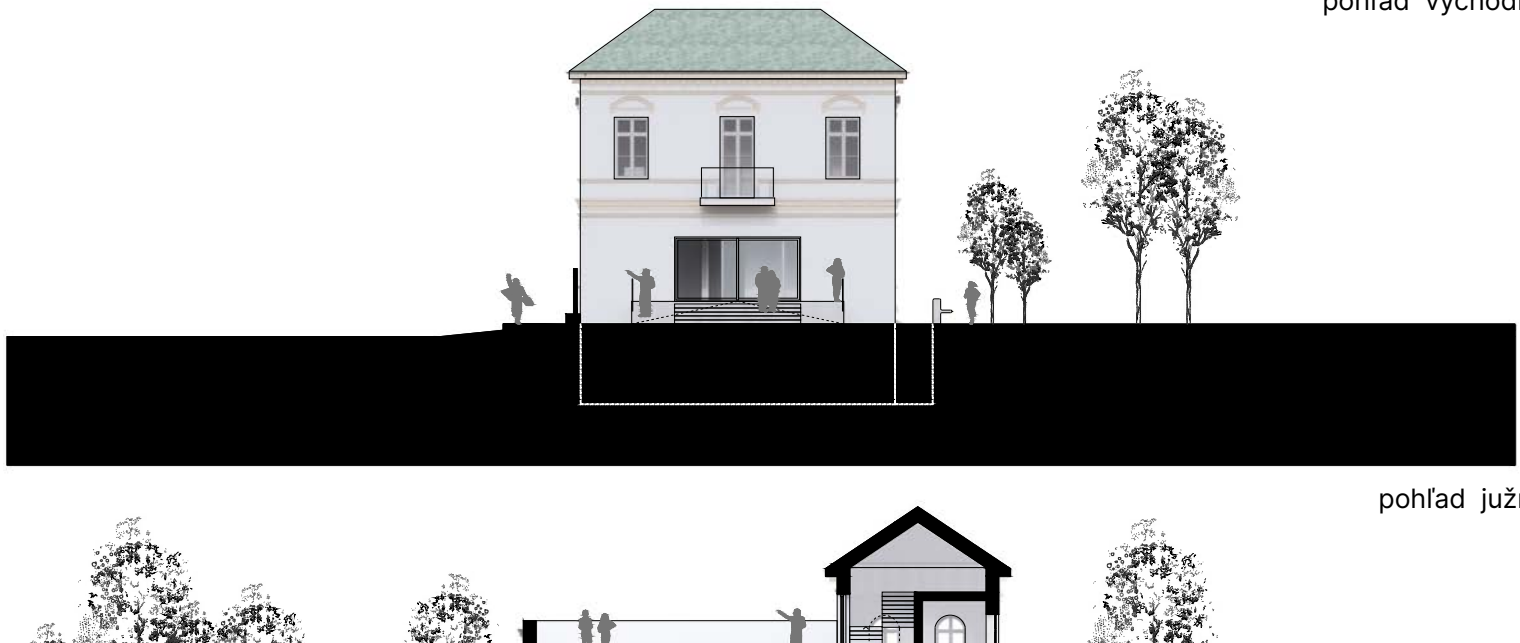

pohľad južný

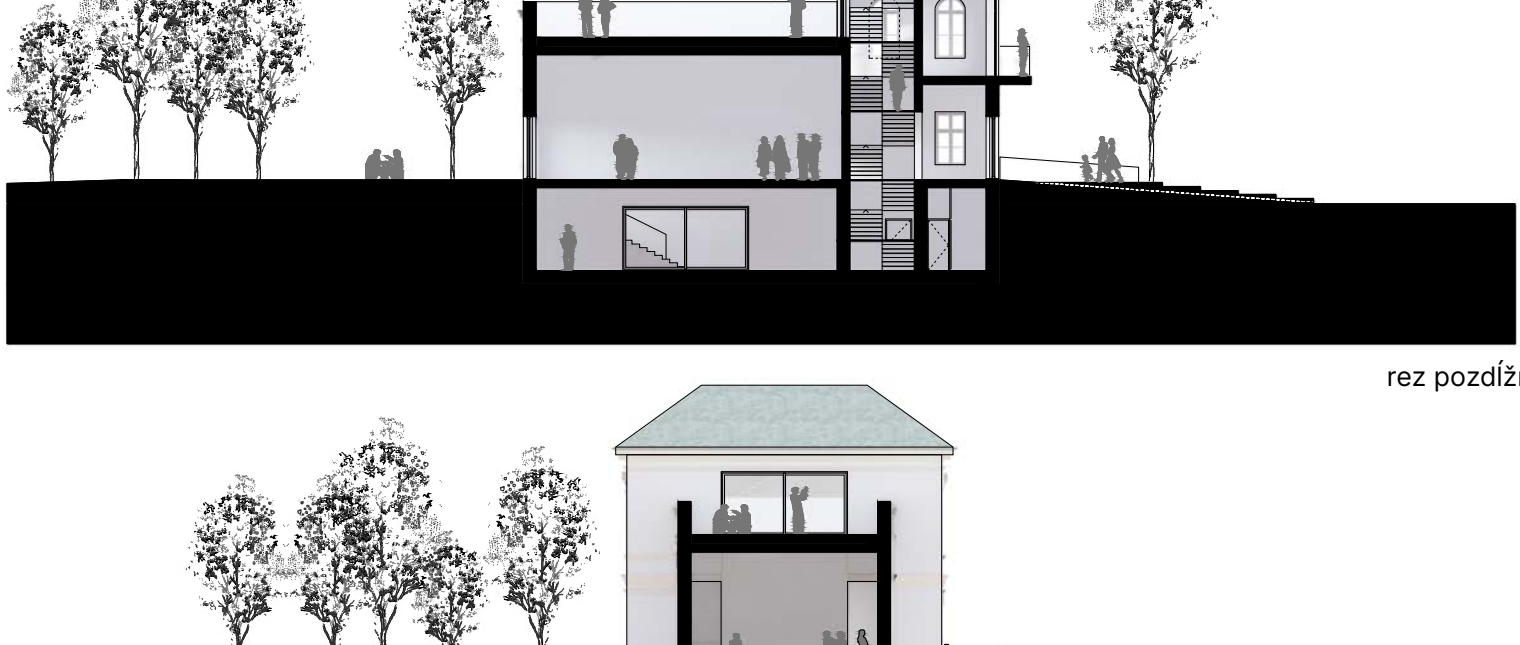


rez pozdĺžny




rez priečny

ADMINISTRATÍVNA BUDOVA A PAVILÓN / pohľady a rezy 1:300

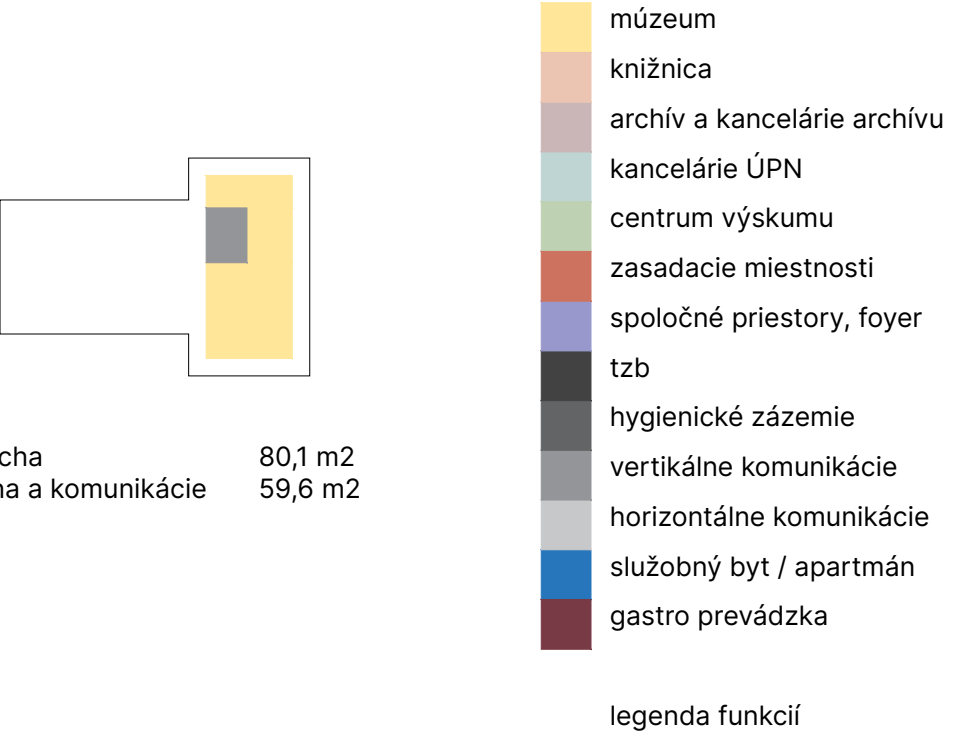

legenda funkcií

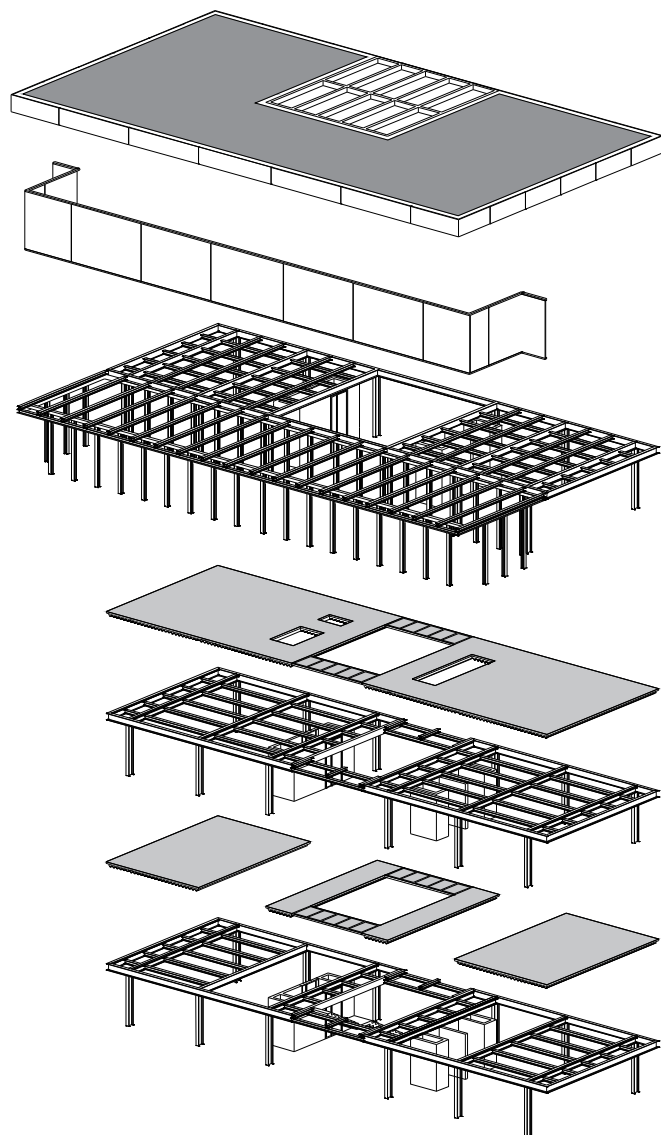


konštrukčná schéma vstavby administratívnej budovy

/ oceľová priestorová mriežka dilatovane vložená do priestoru pôvodného vnútorného átria objektu, zakladaná na 2b. konštrukcii suterénu

/ koncepcia komprimovaných foriem átrií vo vertikálnom a horizontálnom smere - striedanie štandardných a prevýšených priestorov

/ objem vstavby a nadstavby v superpozícii pôdorysnej osnove stavby zachováva pôvodnú charakteristickú figúru stavby a objekt si zachováva ohľaduplné meritko v exponovanej mestskej štruktúre

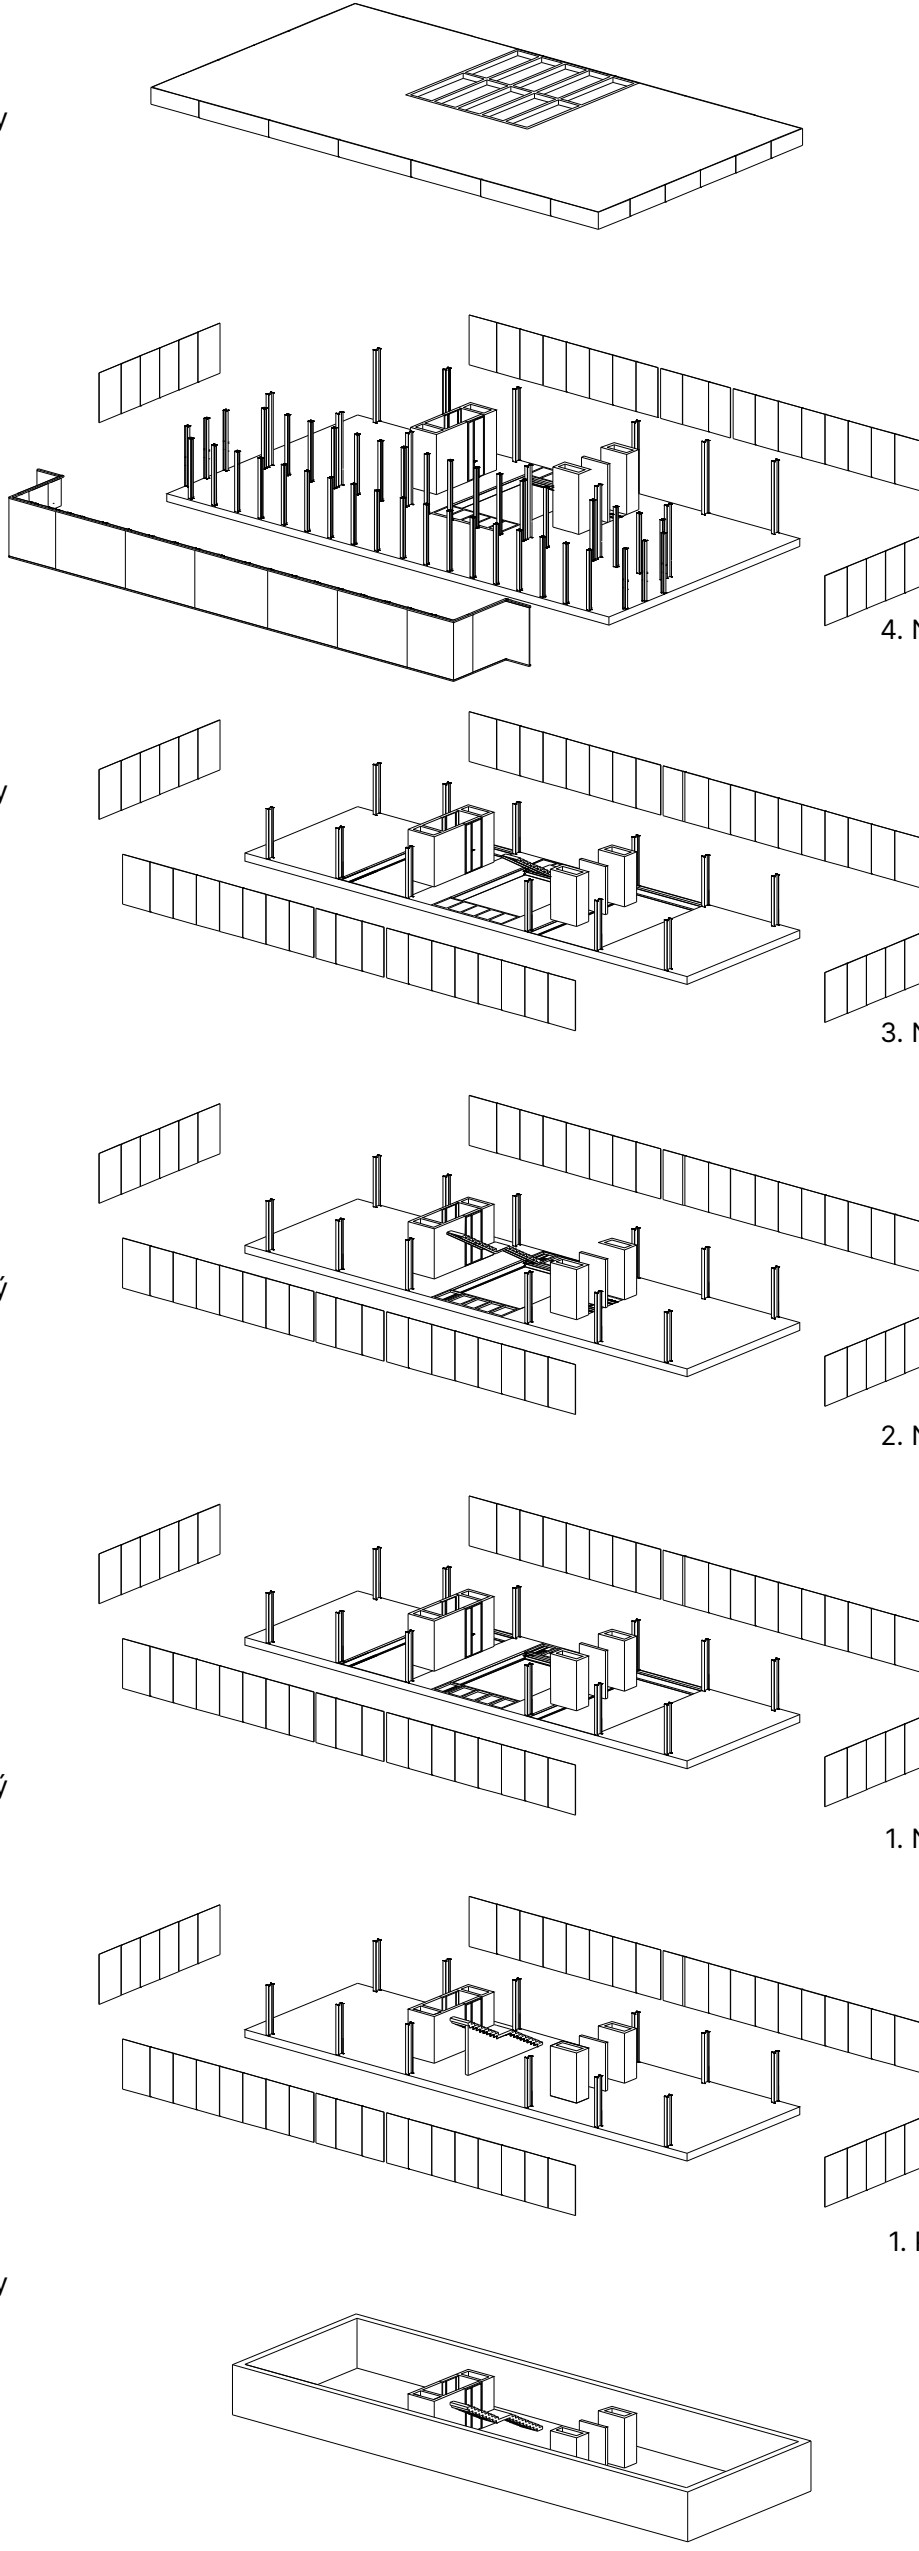

2. PP

