



Komplexný architektonický návrh v sebe spája prepojenie súčasných trendov v architektúre s dôrazom na génus loci miesta a jeho historickú hodnotu. Ponúka pohľad na to, ako môže architektúra a urbanizmus pozdvihnúť identitu miesta a zároveň spojiť jeho históriu s modernými potrebami. Pri návrhu sa kladol dôraz na celkové priestorové riešenie parcely ako takej. Jedným z hlavných prvkov návrhu sa stáva verejný priestor v nadväznosti na riešený objekt, ktorý priamo komunikuje s Krížnou a Karadžičovou ulicou a svojim tvarovým usporiadaním spevnených plôch priam pozýva k návšteve riešeného územia a tým dostáva život či dotvára uličný priestor v území. Kooperácia objektu s exteriérom je umocnená vytvorením priehľadu naprieč objektom smerom k Metodovej ulici, čím objekt komunikuje na obe strany územia. História miesta sa vynára na povrch aj formou materiálového príznanie pôvodných tvarových kontúr Ludwigoého pavilónu. Nosným koncepčným riešením pri samotnom objekte je zapustenie hlavného múzejného/ výstavného priestoru suterénu objektu v časti jestvujúceho átria. Tým sa vytvoril priestor izolovaný od vonkajších rušivých aspektov s voľným dispozičným tvarom.


Architektúra administratívnej budovy podporuje vážnosť v nej sídliacej inštitúcie, svojím dominantným charakterom a prísnu tvarovou linearitou pôsobí ako skulptúra pevne zasadená do centra diania riešeného územia. Je to budova, ktorá sa odvážne vyníma v mestskom prostredí, upútava na seba pozornosť a hovorí svoj vlastný príbeh už na prvý pohľad. Dojem silnej identity fasády podporujú zošíkmenia ostení navrhnuté s prihliadnutím na funkčný aspekt maximalizovania distribúcie prirodzeného denného osvetlenia miestností. Budova sa snaží preniesť vonkajší život do svojich útrob formou živého verejné prístupného átria komunikujúceho so zvyškom budovy. Táto centrálna srdcová časť budovy je miestom, kde sa prelína estetika s funkčnosťou. Jednotlivé ustupujúce podlažia vytvárajú zaujímavú vertikálnu kompozíciu, spájajúcu rôzne úrovne a priestory objektu. Gradácia terás je vyvrcholená na najvyššom podlaží v zastúpení dominantnej prestrešenej terasy uzatvárajúcej linearitu celkovej hmoty. Ludwigo palác, prešiel miernou neinvazívnou rekonštrukciou, ktorá mu vrátila pôvodný vzhľad a nenarušila charakter objektu.

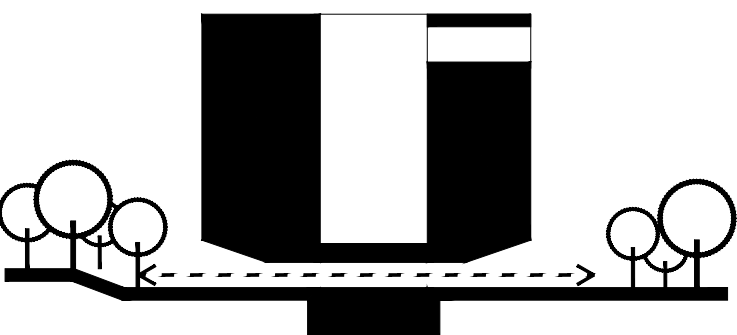


Vďaka prepojeniu medzi ulicami Krížna a Metodova sa aktivizuje komplex areálu.

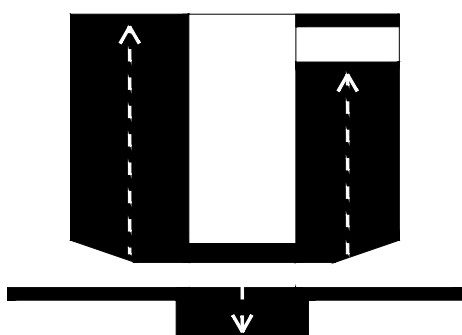


Most spája horizontálne aj vertikálne komunikácie. Je centrálnym komunikačným uzlom. Každý okoloidúci človek sa stáva návštevníkom múzea.

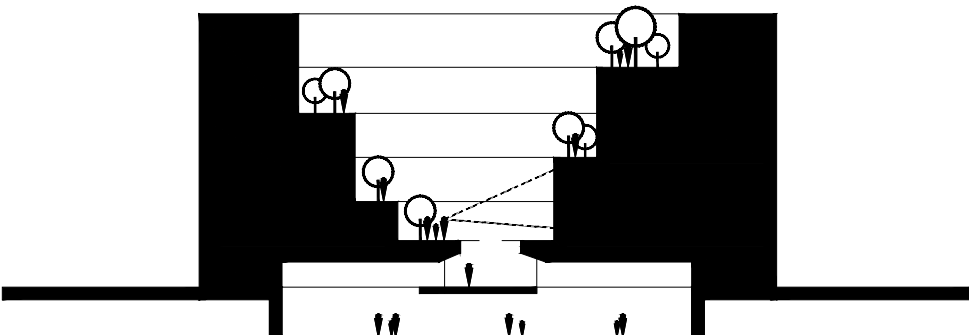


Pristávaním hmoty do átria sa zlepšuje jeho samotná proporcia. Zároveň vznikne nový poloverejný priestor určený pre návštevníkov konferencie či knižnice. Átrium taktiež poskytne kultúrny zázitok v podobe letného kina. Zeleň zároveň dodá príjemnú klímu ku tráveniu voľného času.

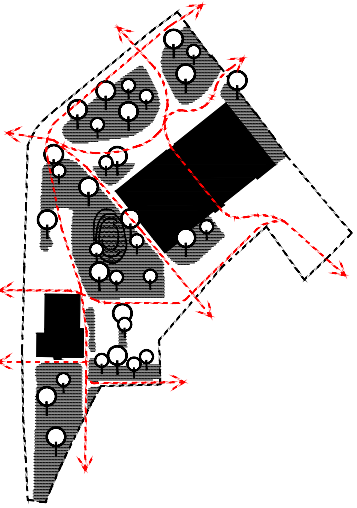

Celý areál sa vďaka tomuto riešeniu otvára svojmu okoliu. Spája prerušené pešie ťahy. Vytvára náučný chodník popri exteriérovej výstave. Nová výsadba stromov a vodozádržné opatrenia tak pôsobia pozitívne na klímu.

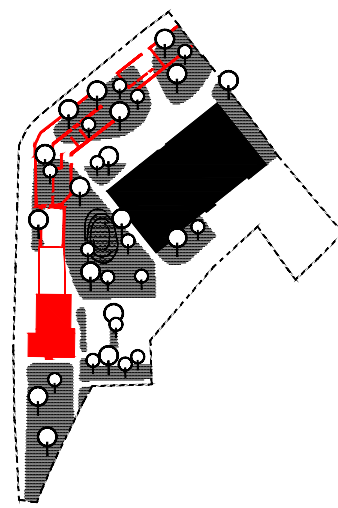


Dotvorenie krajinného ландшаftu pomocou náznakov múrív pôvodného Ludwigoého paláca.

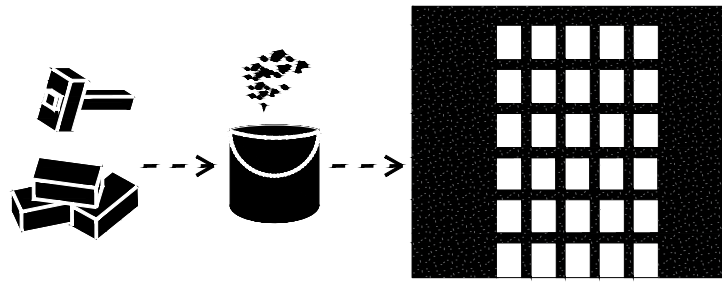

Recyklovaním existujúceho stavebného materiálu vytvárame novú pigmentovanú omietku z tehál. Pôvodný raster okien je upravený aby vytváral pravidelný grid.



Vizualizácia nástupného priestora z križovatky Krížna

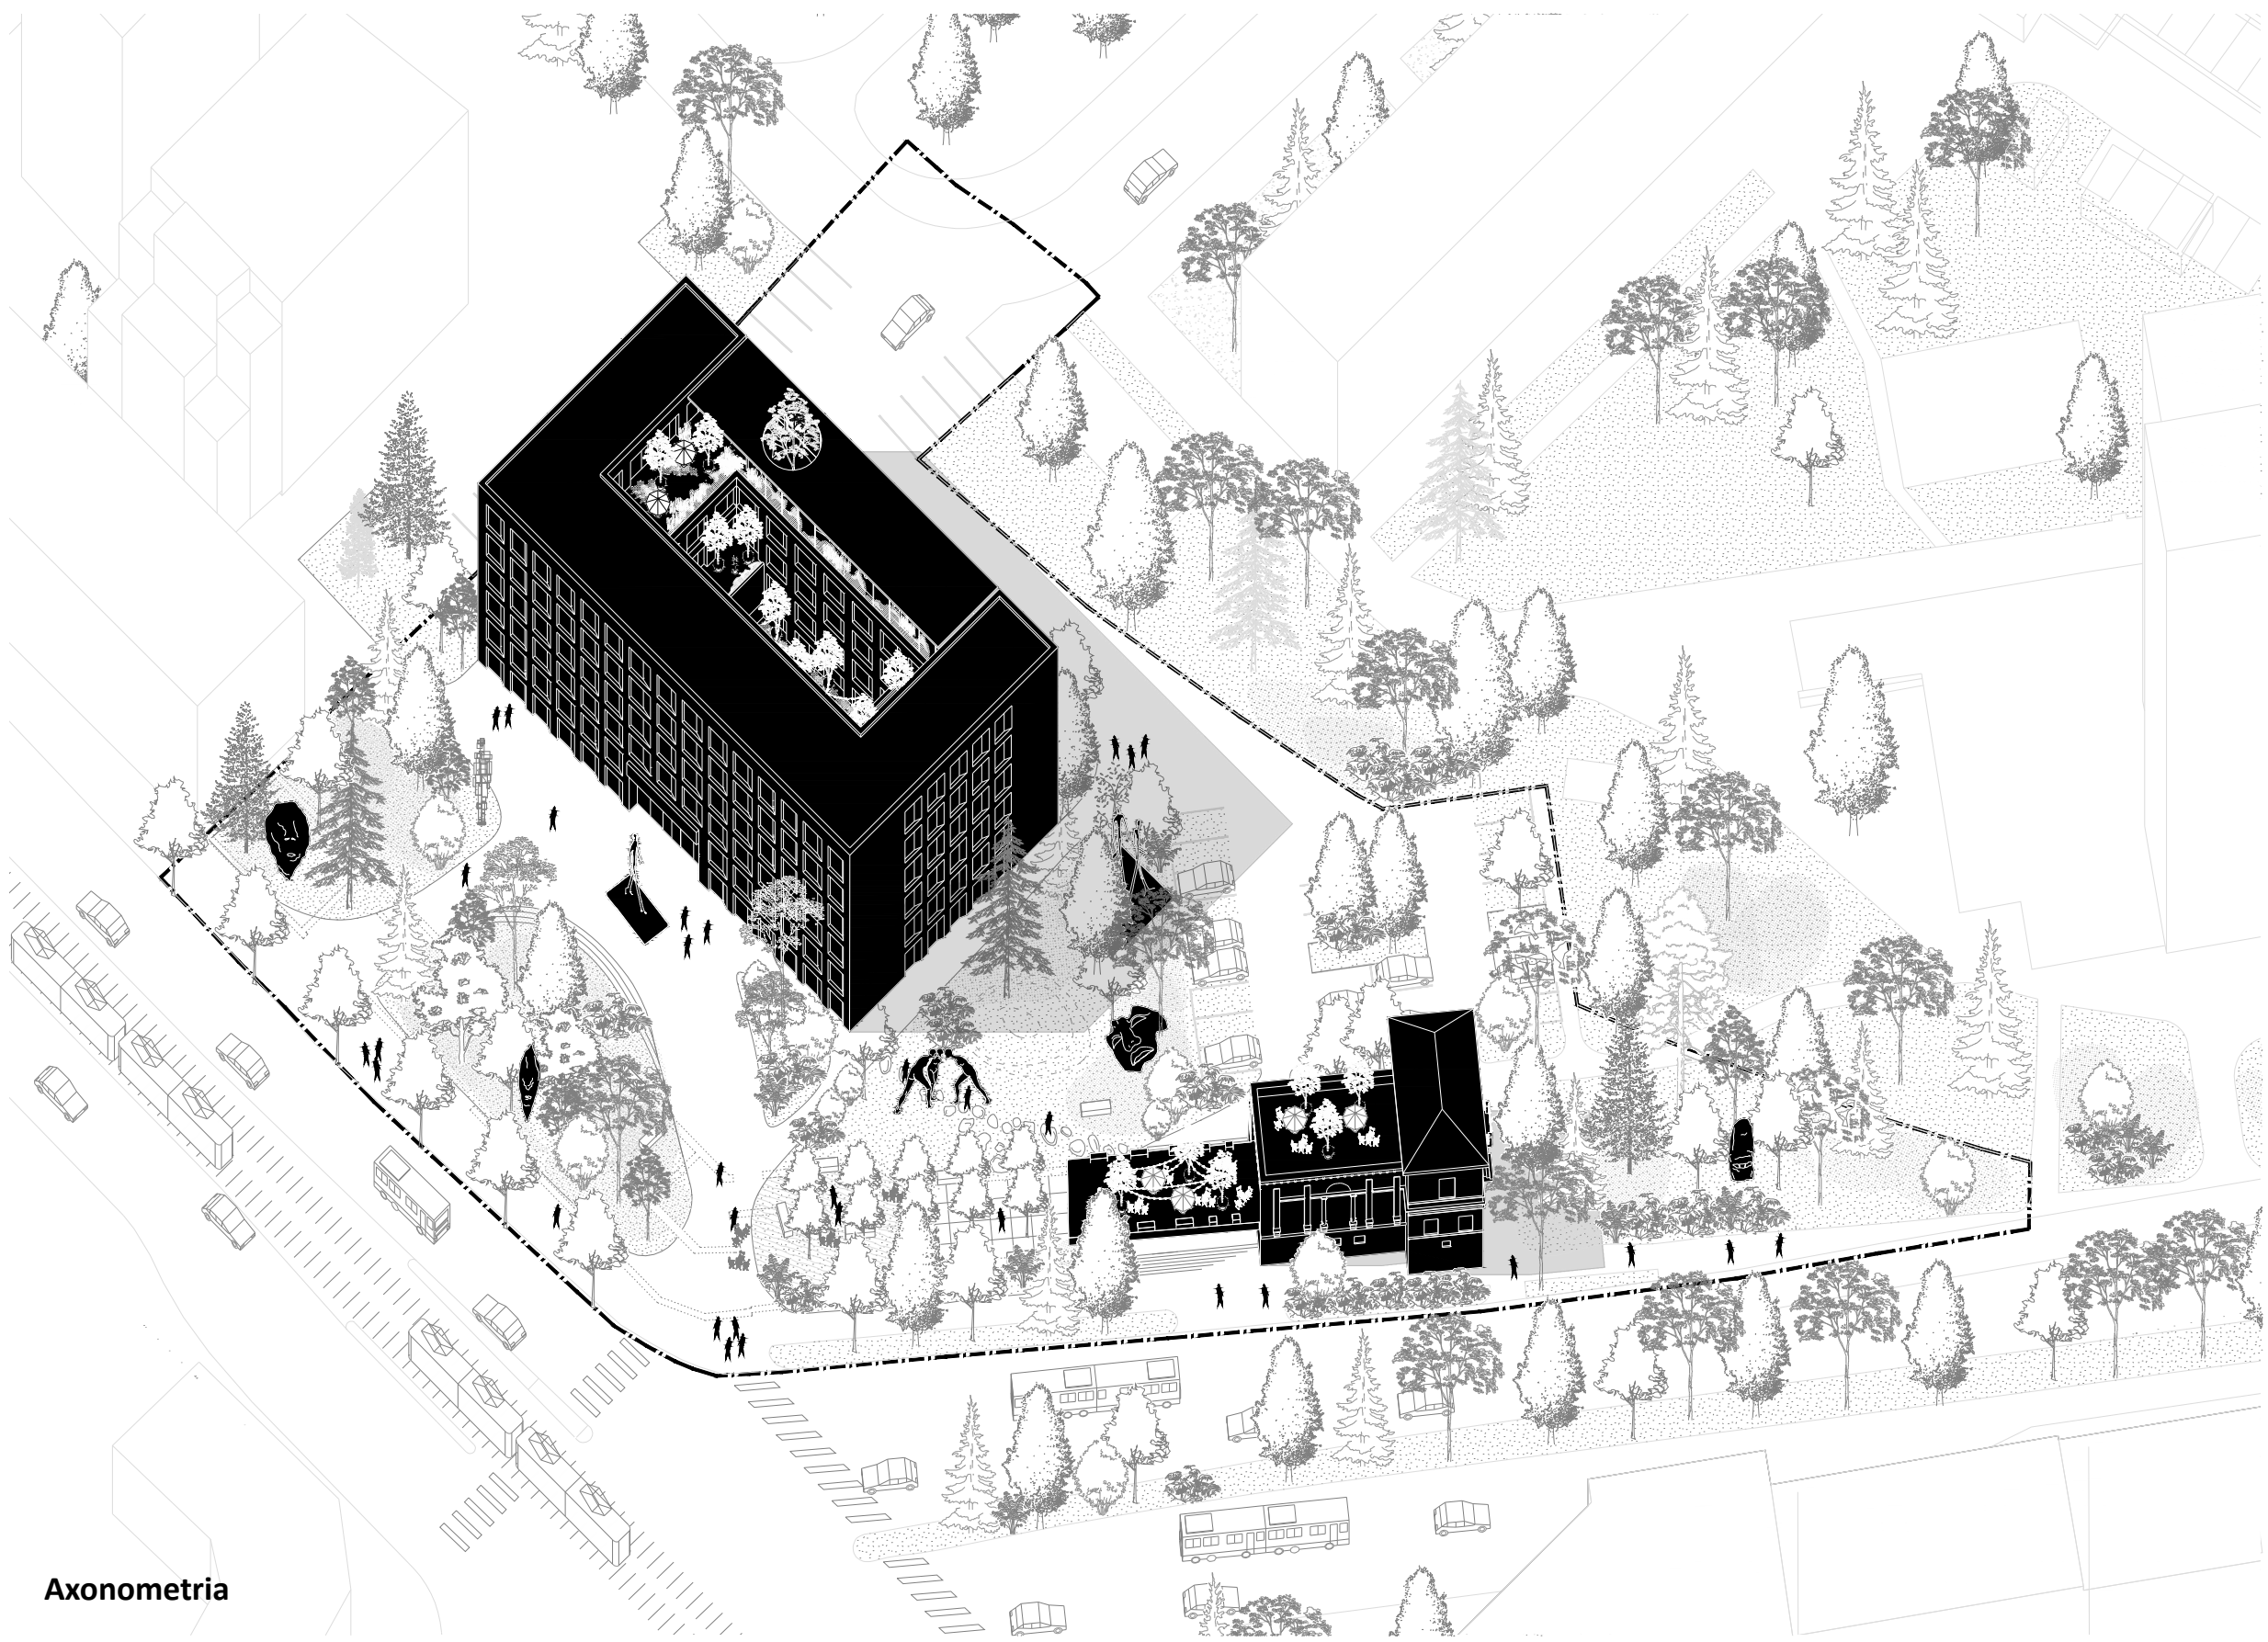


Axonometria

Legenda situácia

- | | | |
|-------------|--|--|
| 1. Námestie | 4. Terasa | 7. Strešná terasa |
| 2. Park | 5. Prezentácia základov Ludwigoého paláca v dlažbe | 8. Umelecké diela |
| 3. Polder | 6. Átrium | 9. Stojisko bicyklov/ micro-mobility hub |
| | | 10. Parkovanie |
| | | 11. Nabíjanie elektromobilov |
| | | 12. Príjem dokumentov |

0 1 2 5 10m

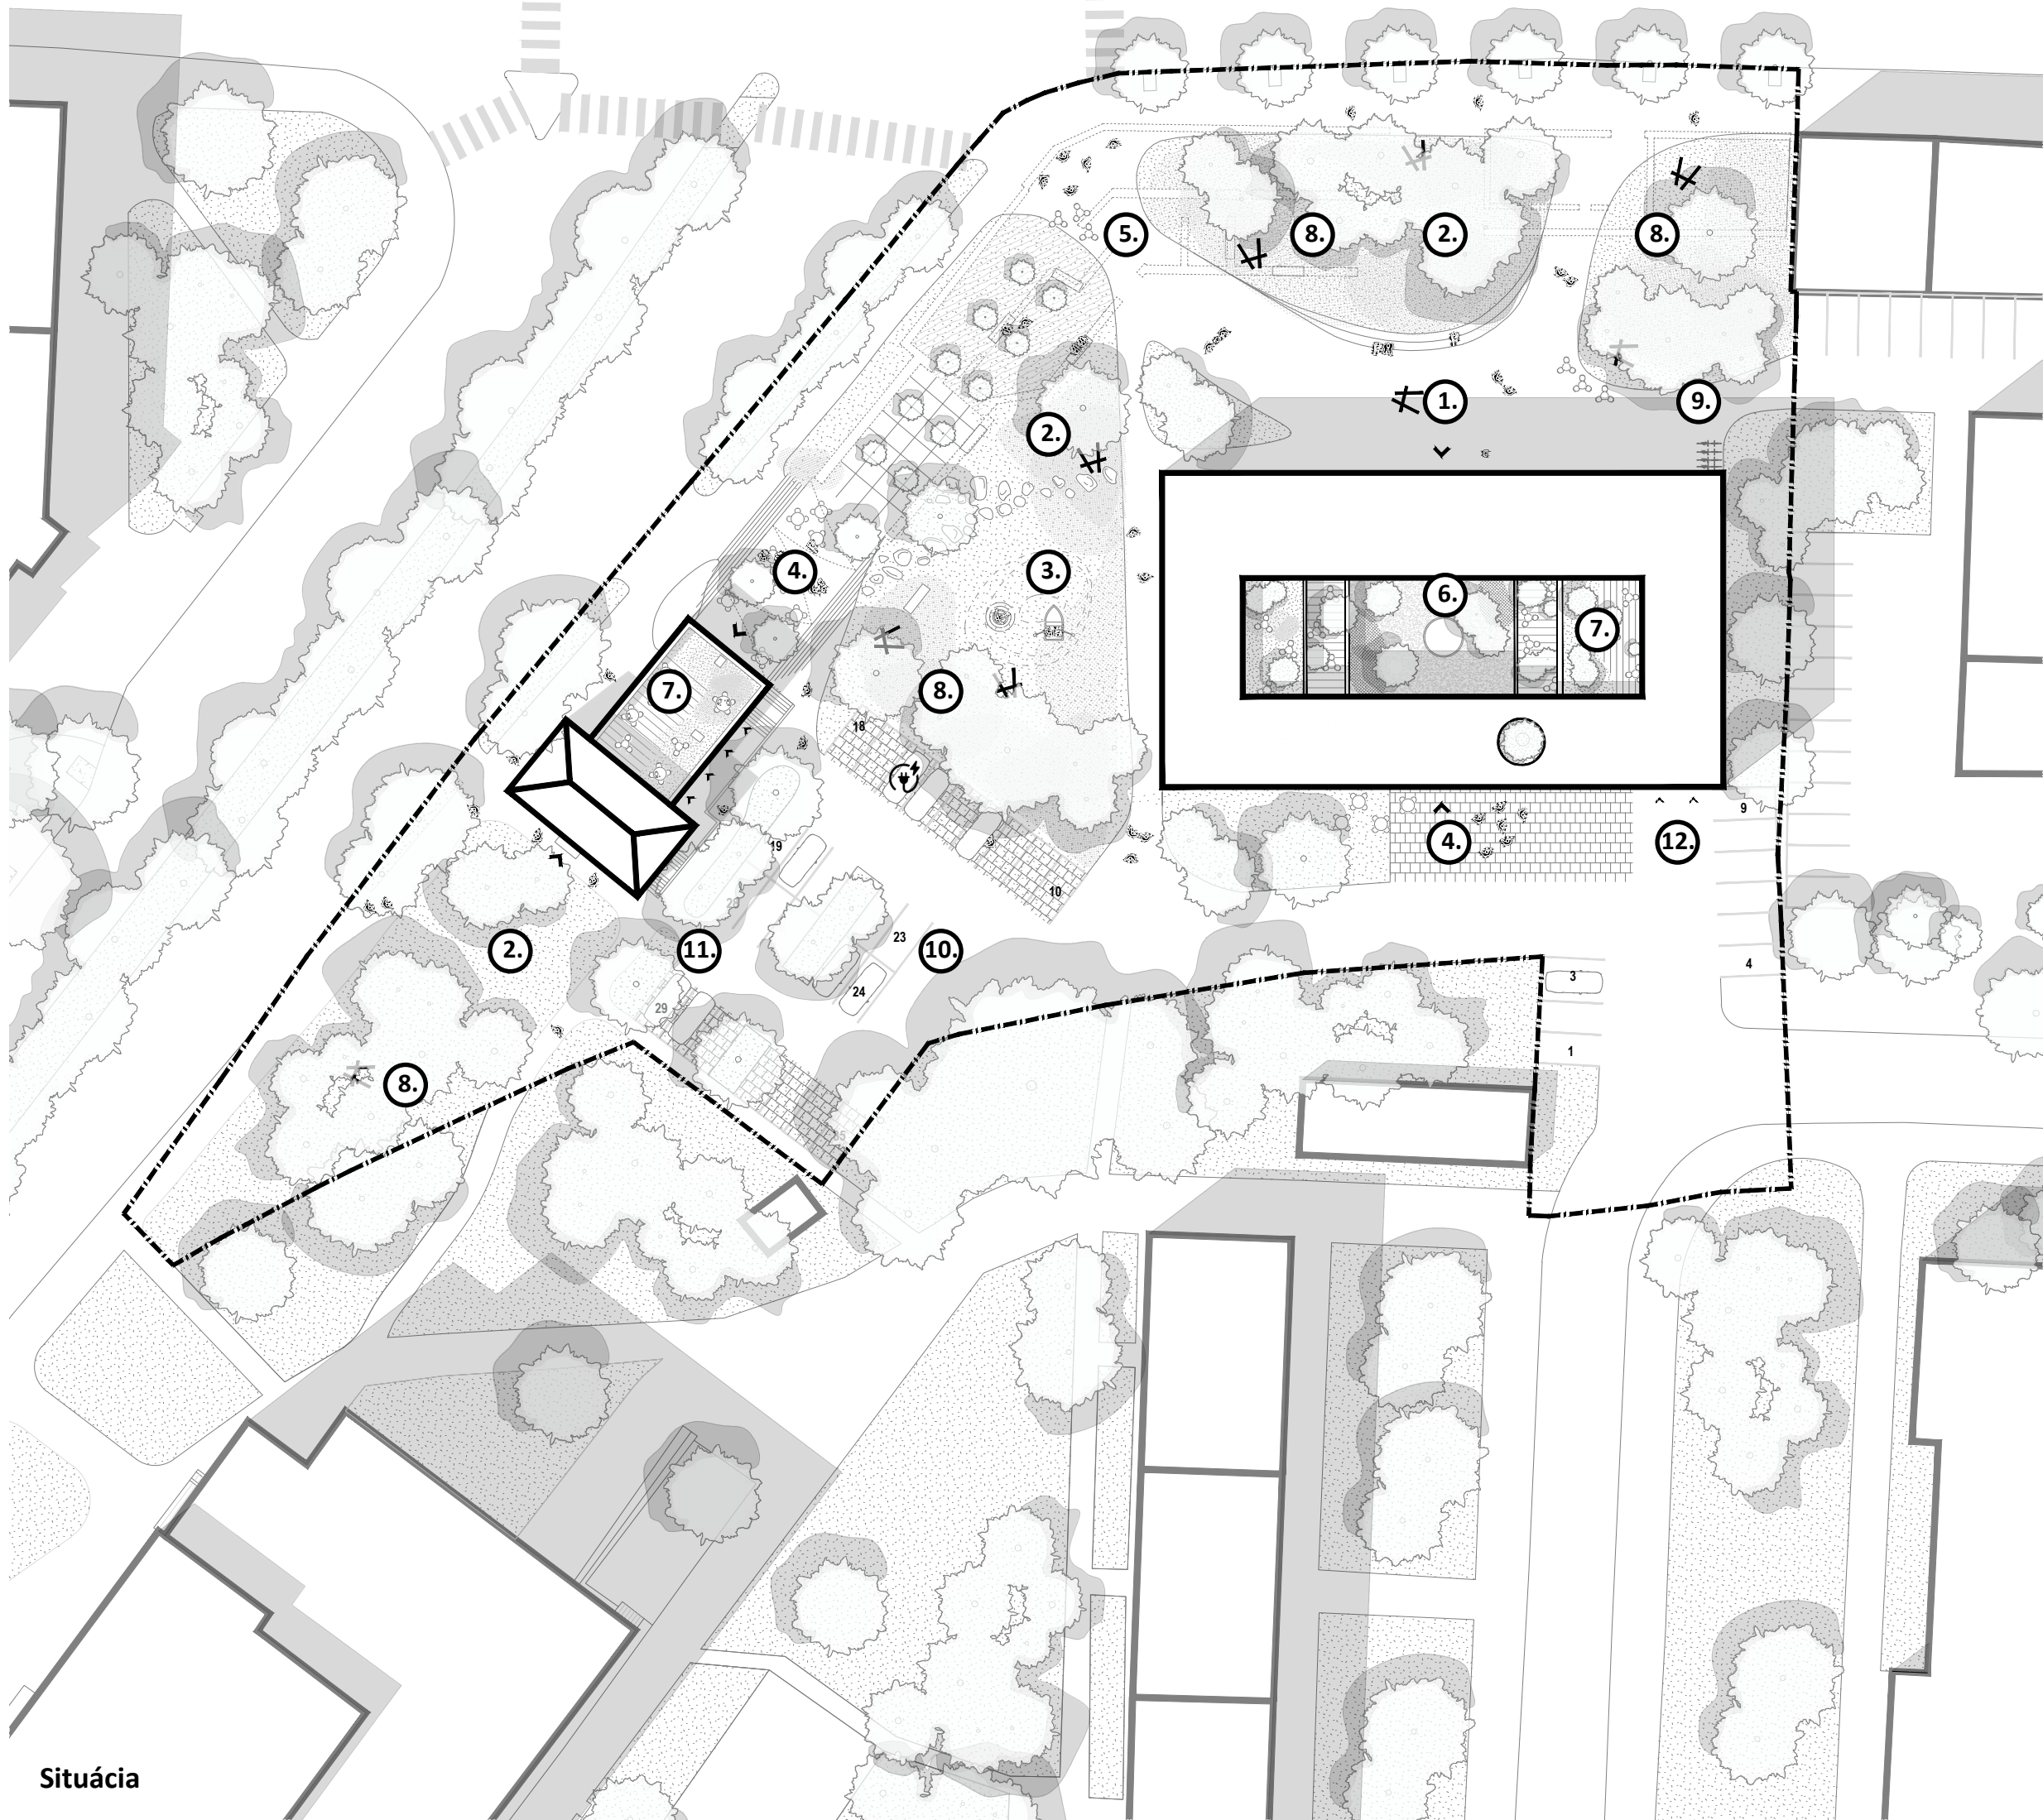

Situácia










Vizualizácia nástupného priestora z križovatky Krížna




Vizualizácia múzejného priestoru


REVITALIZÁCIA AREÁLU PRE ÚSTAV PAMÄTI NÁRODA

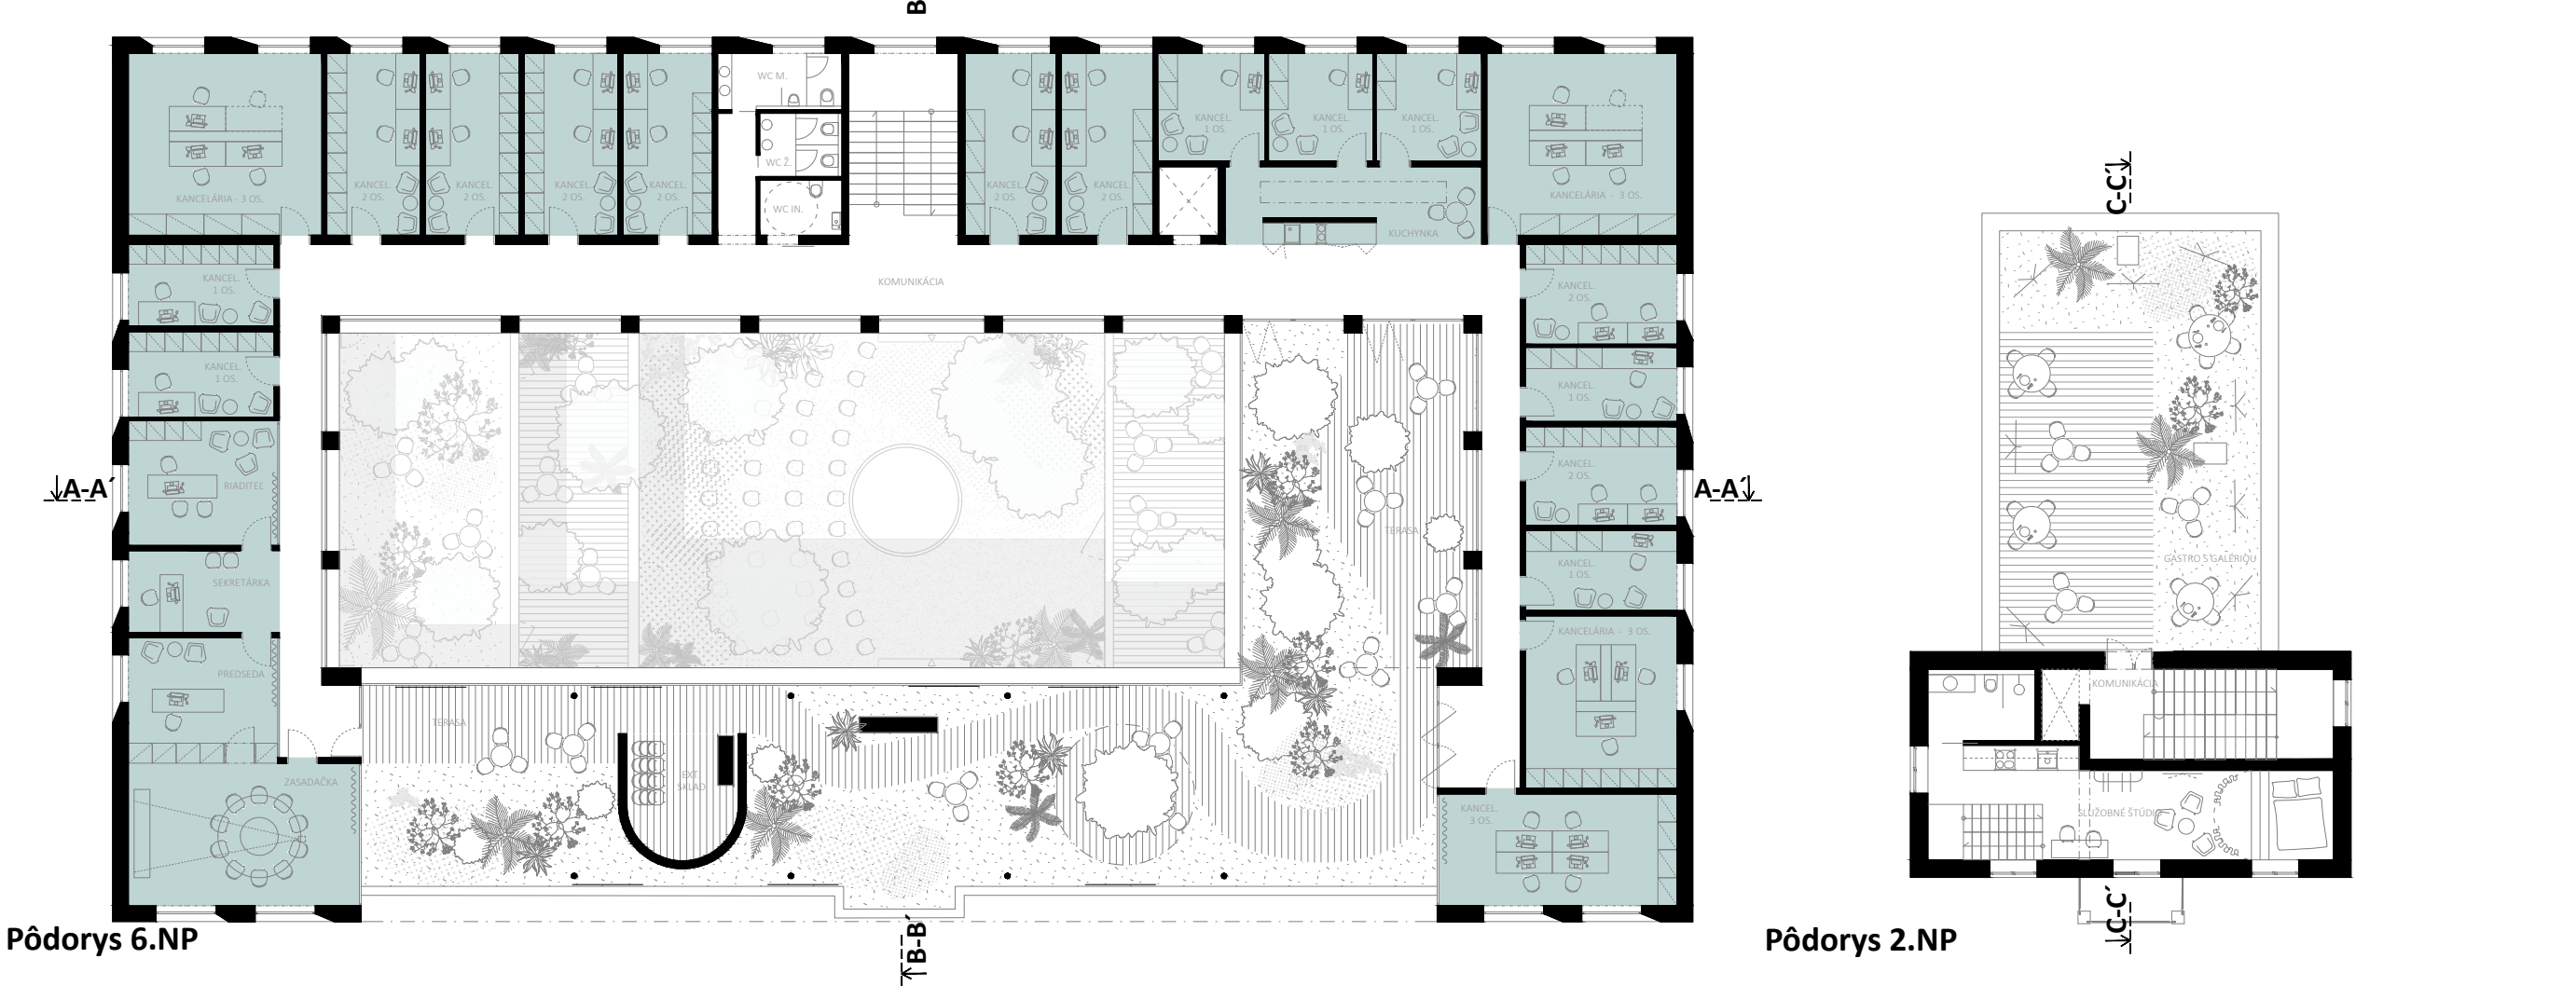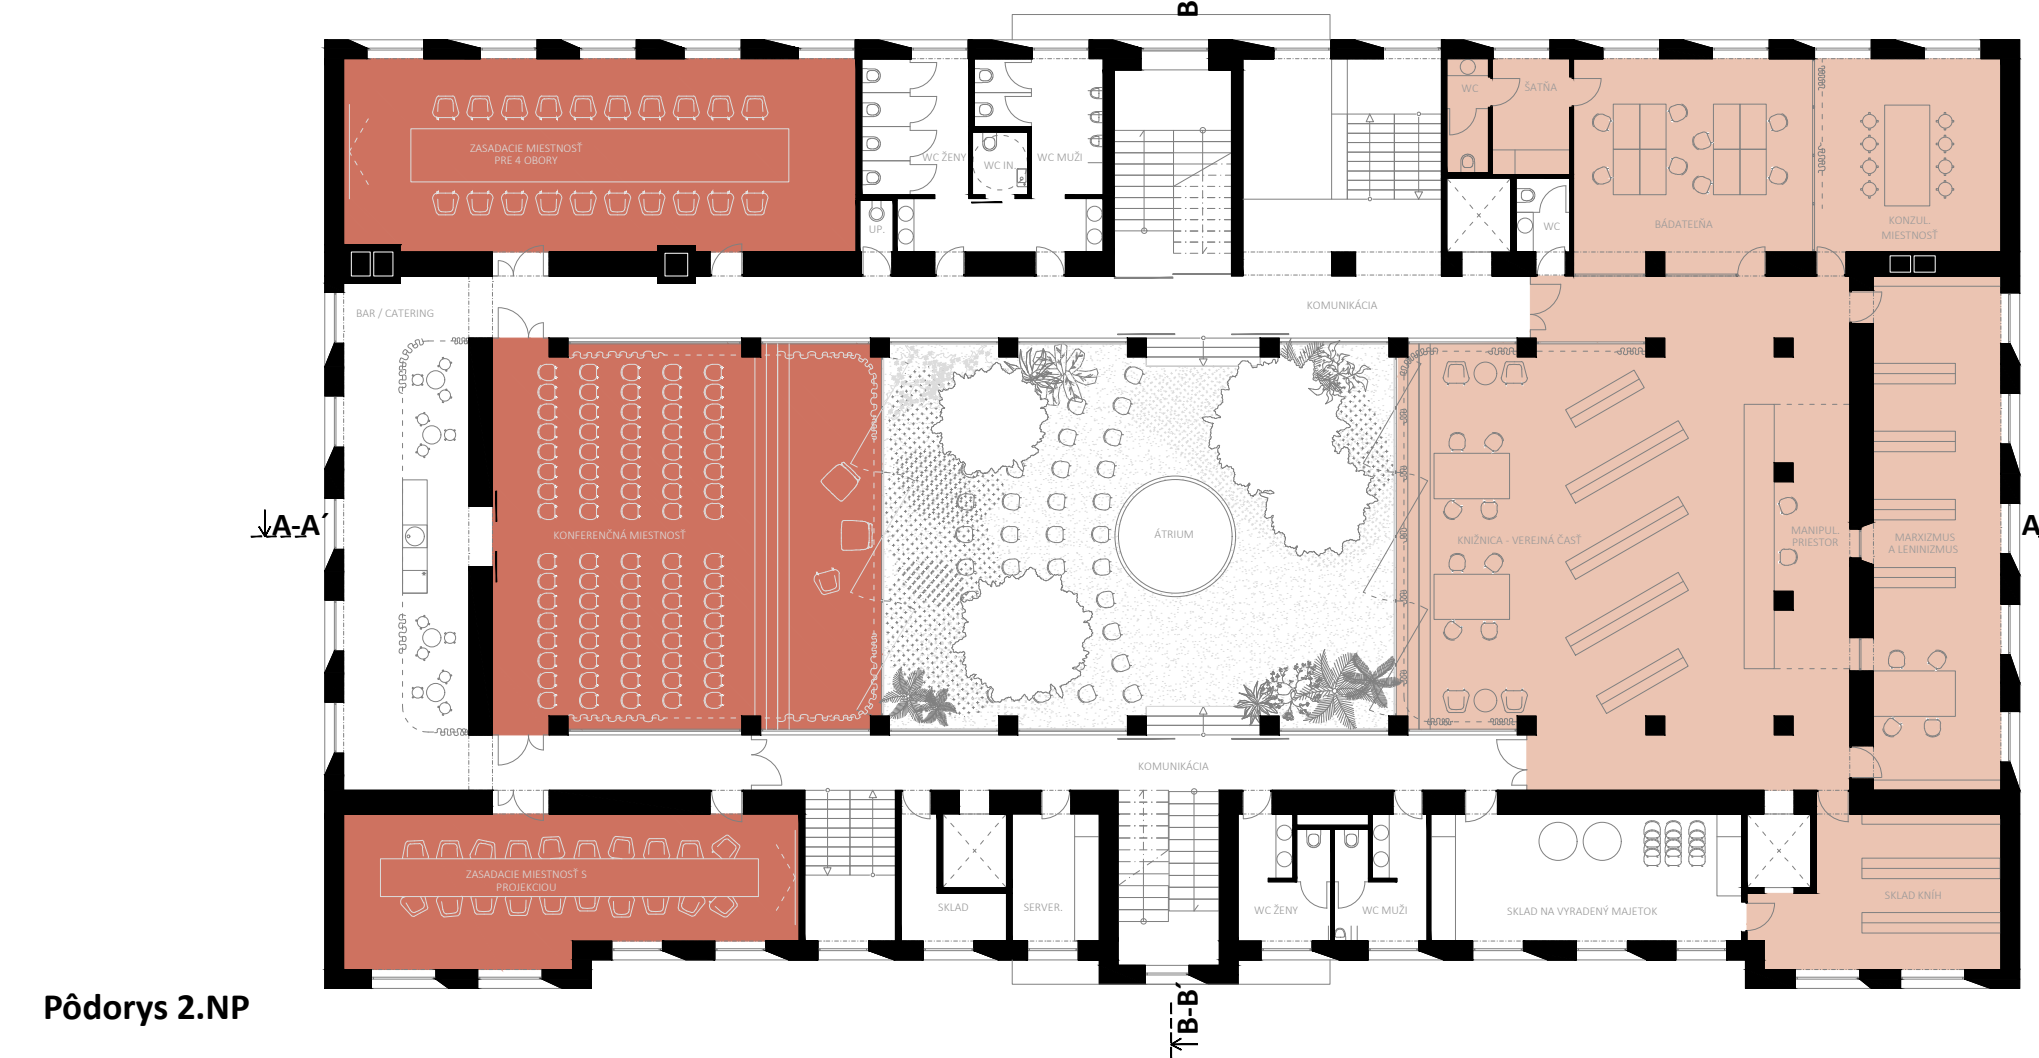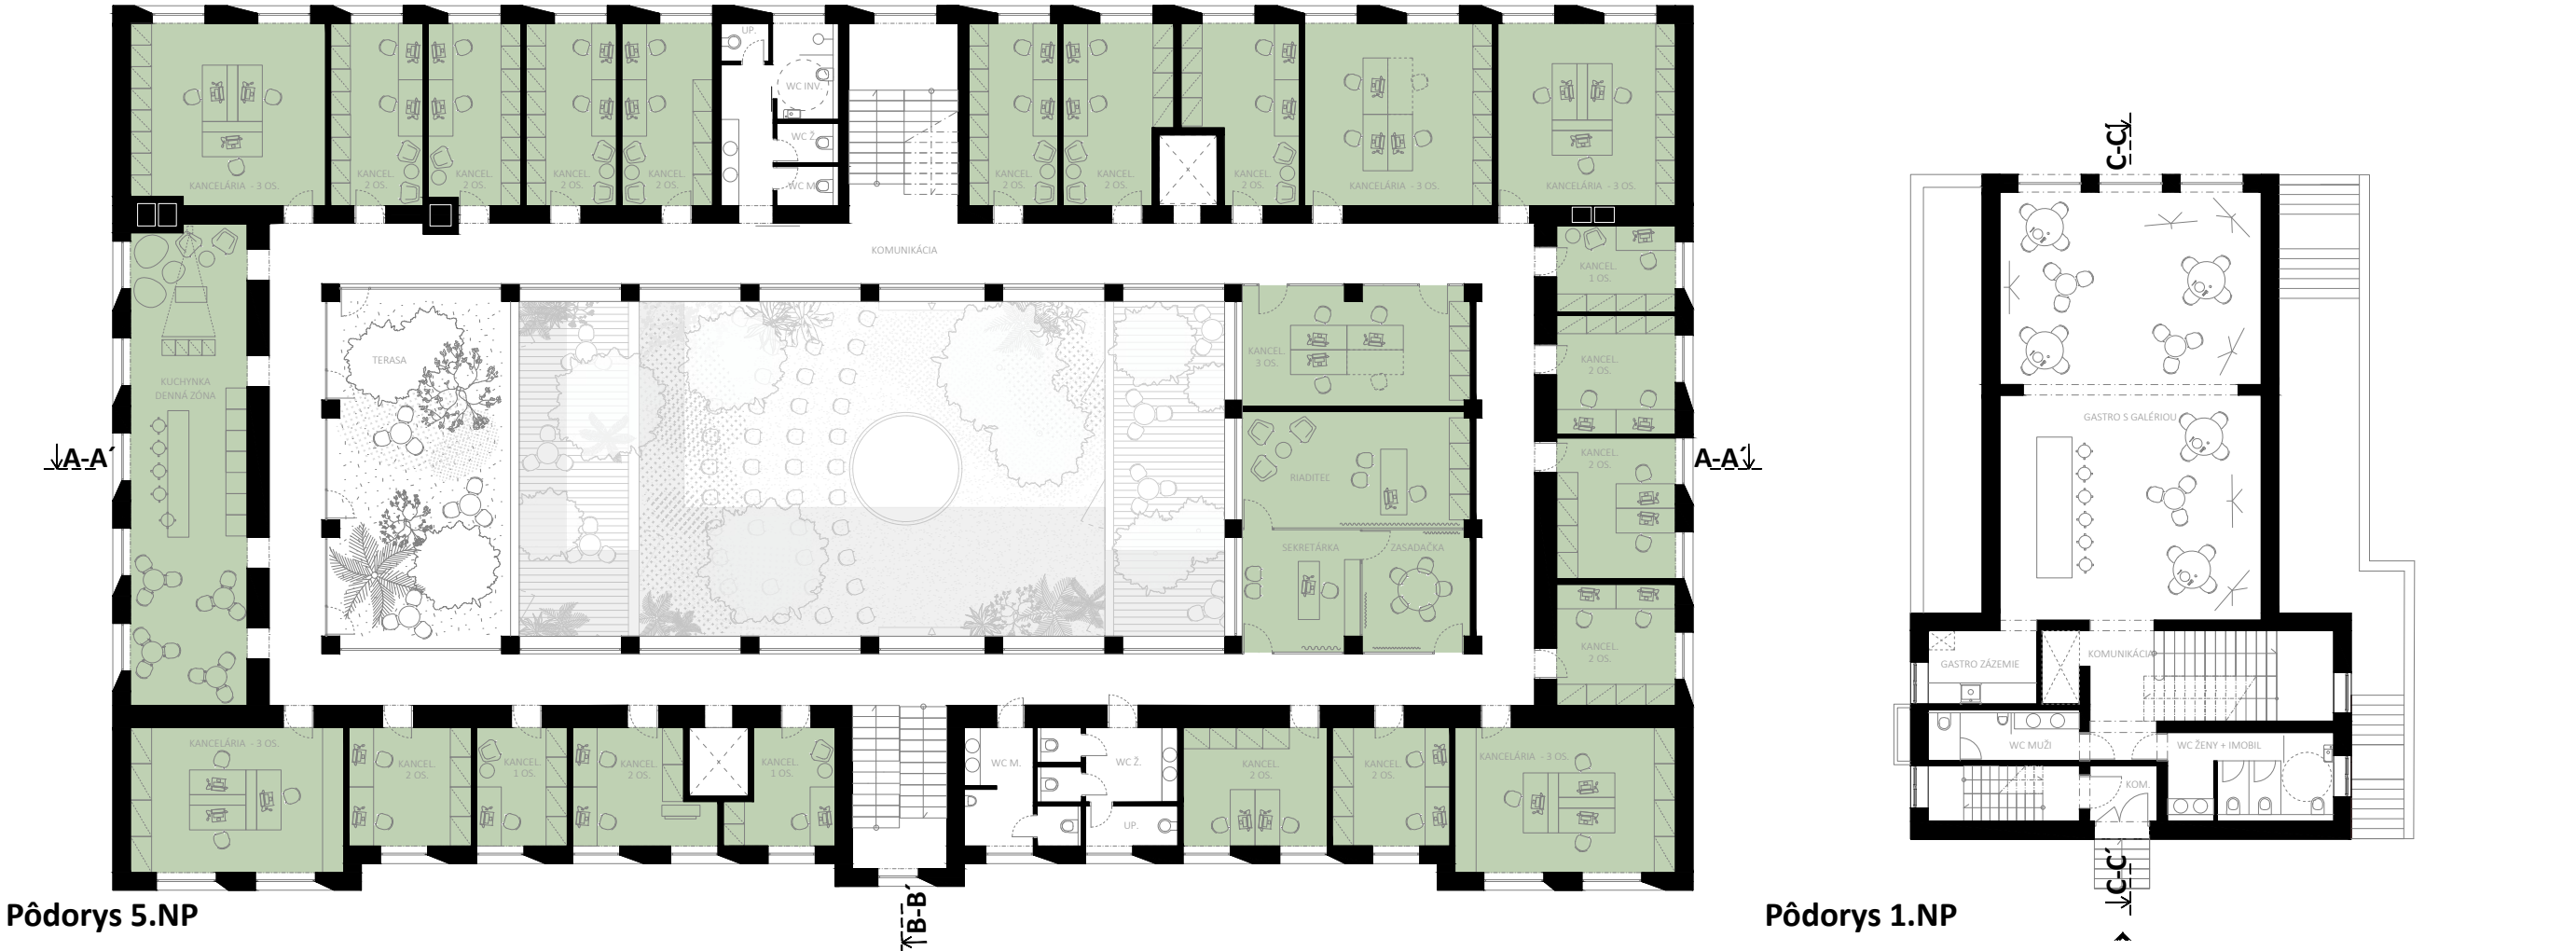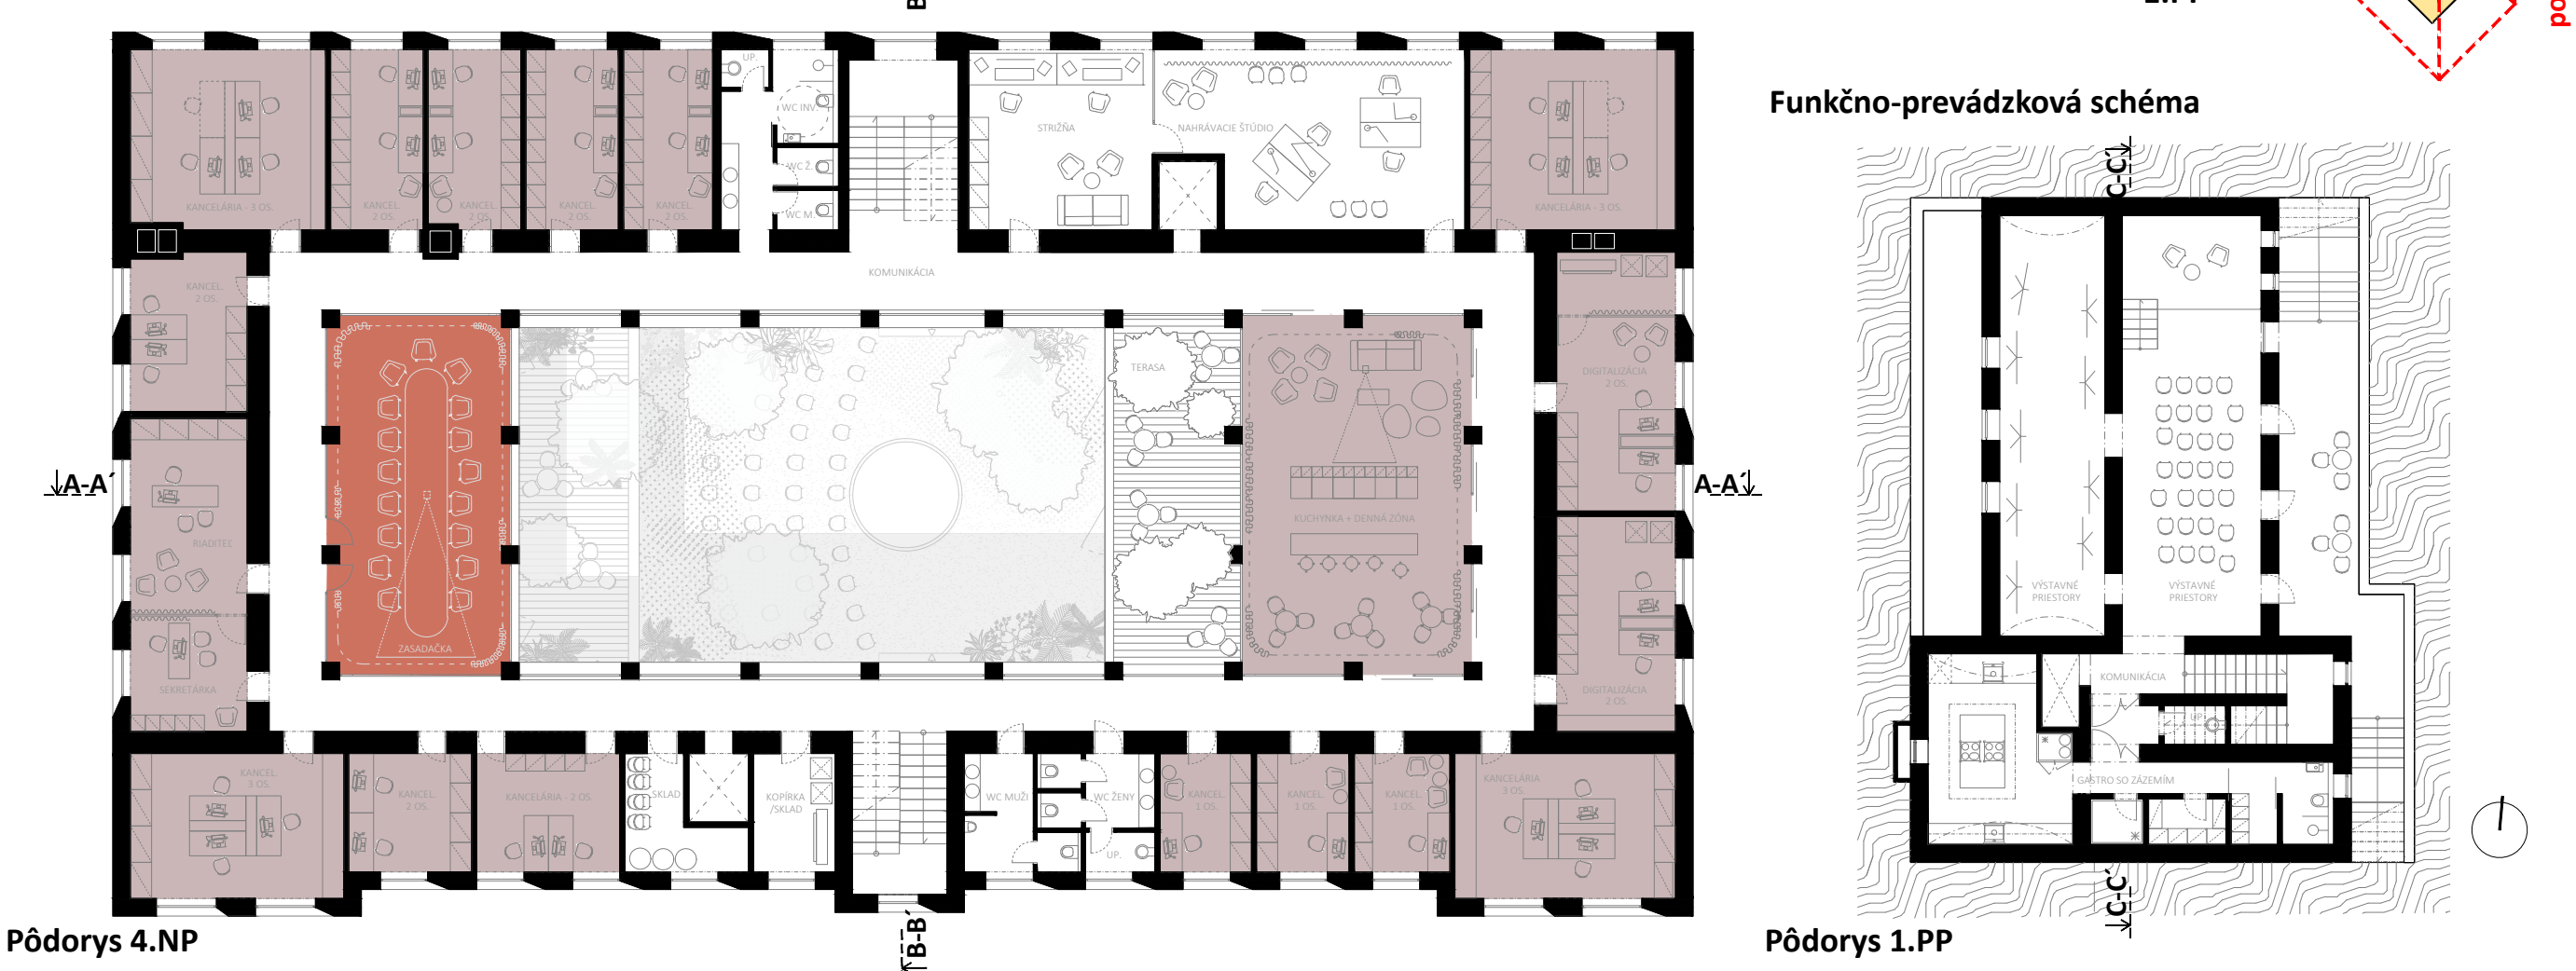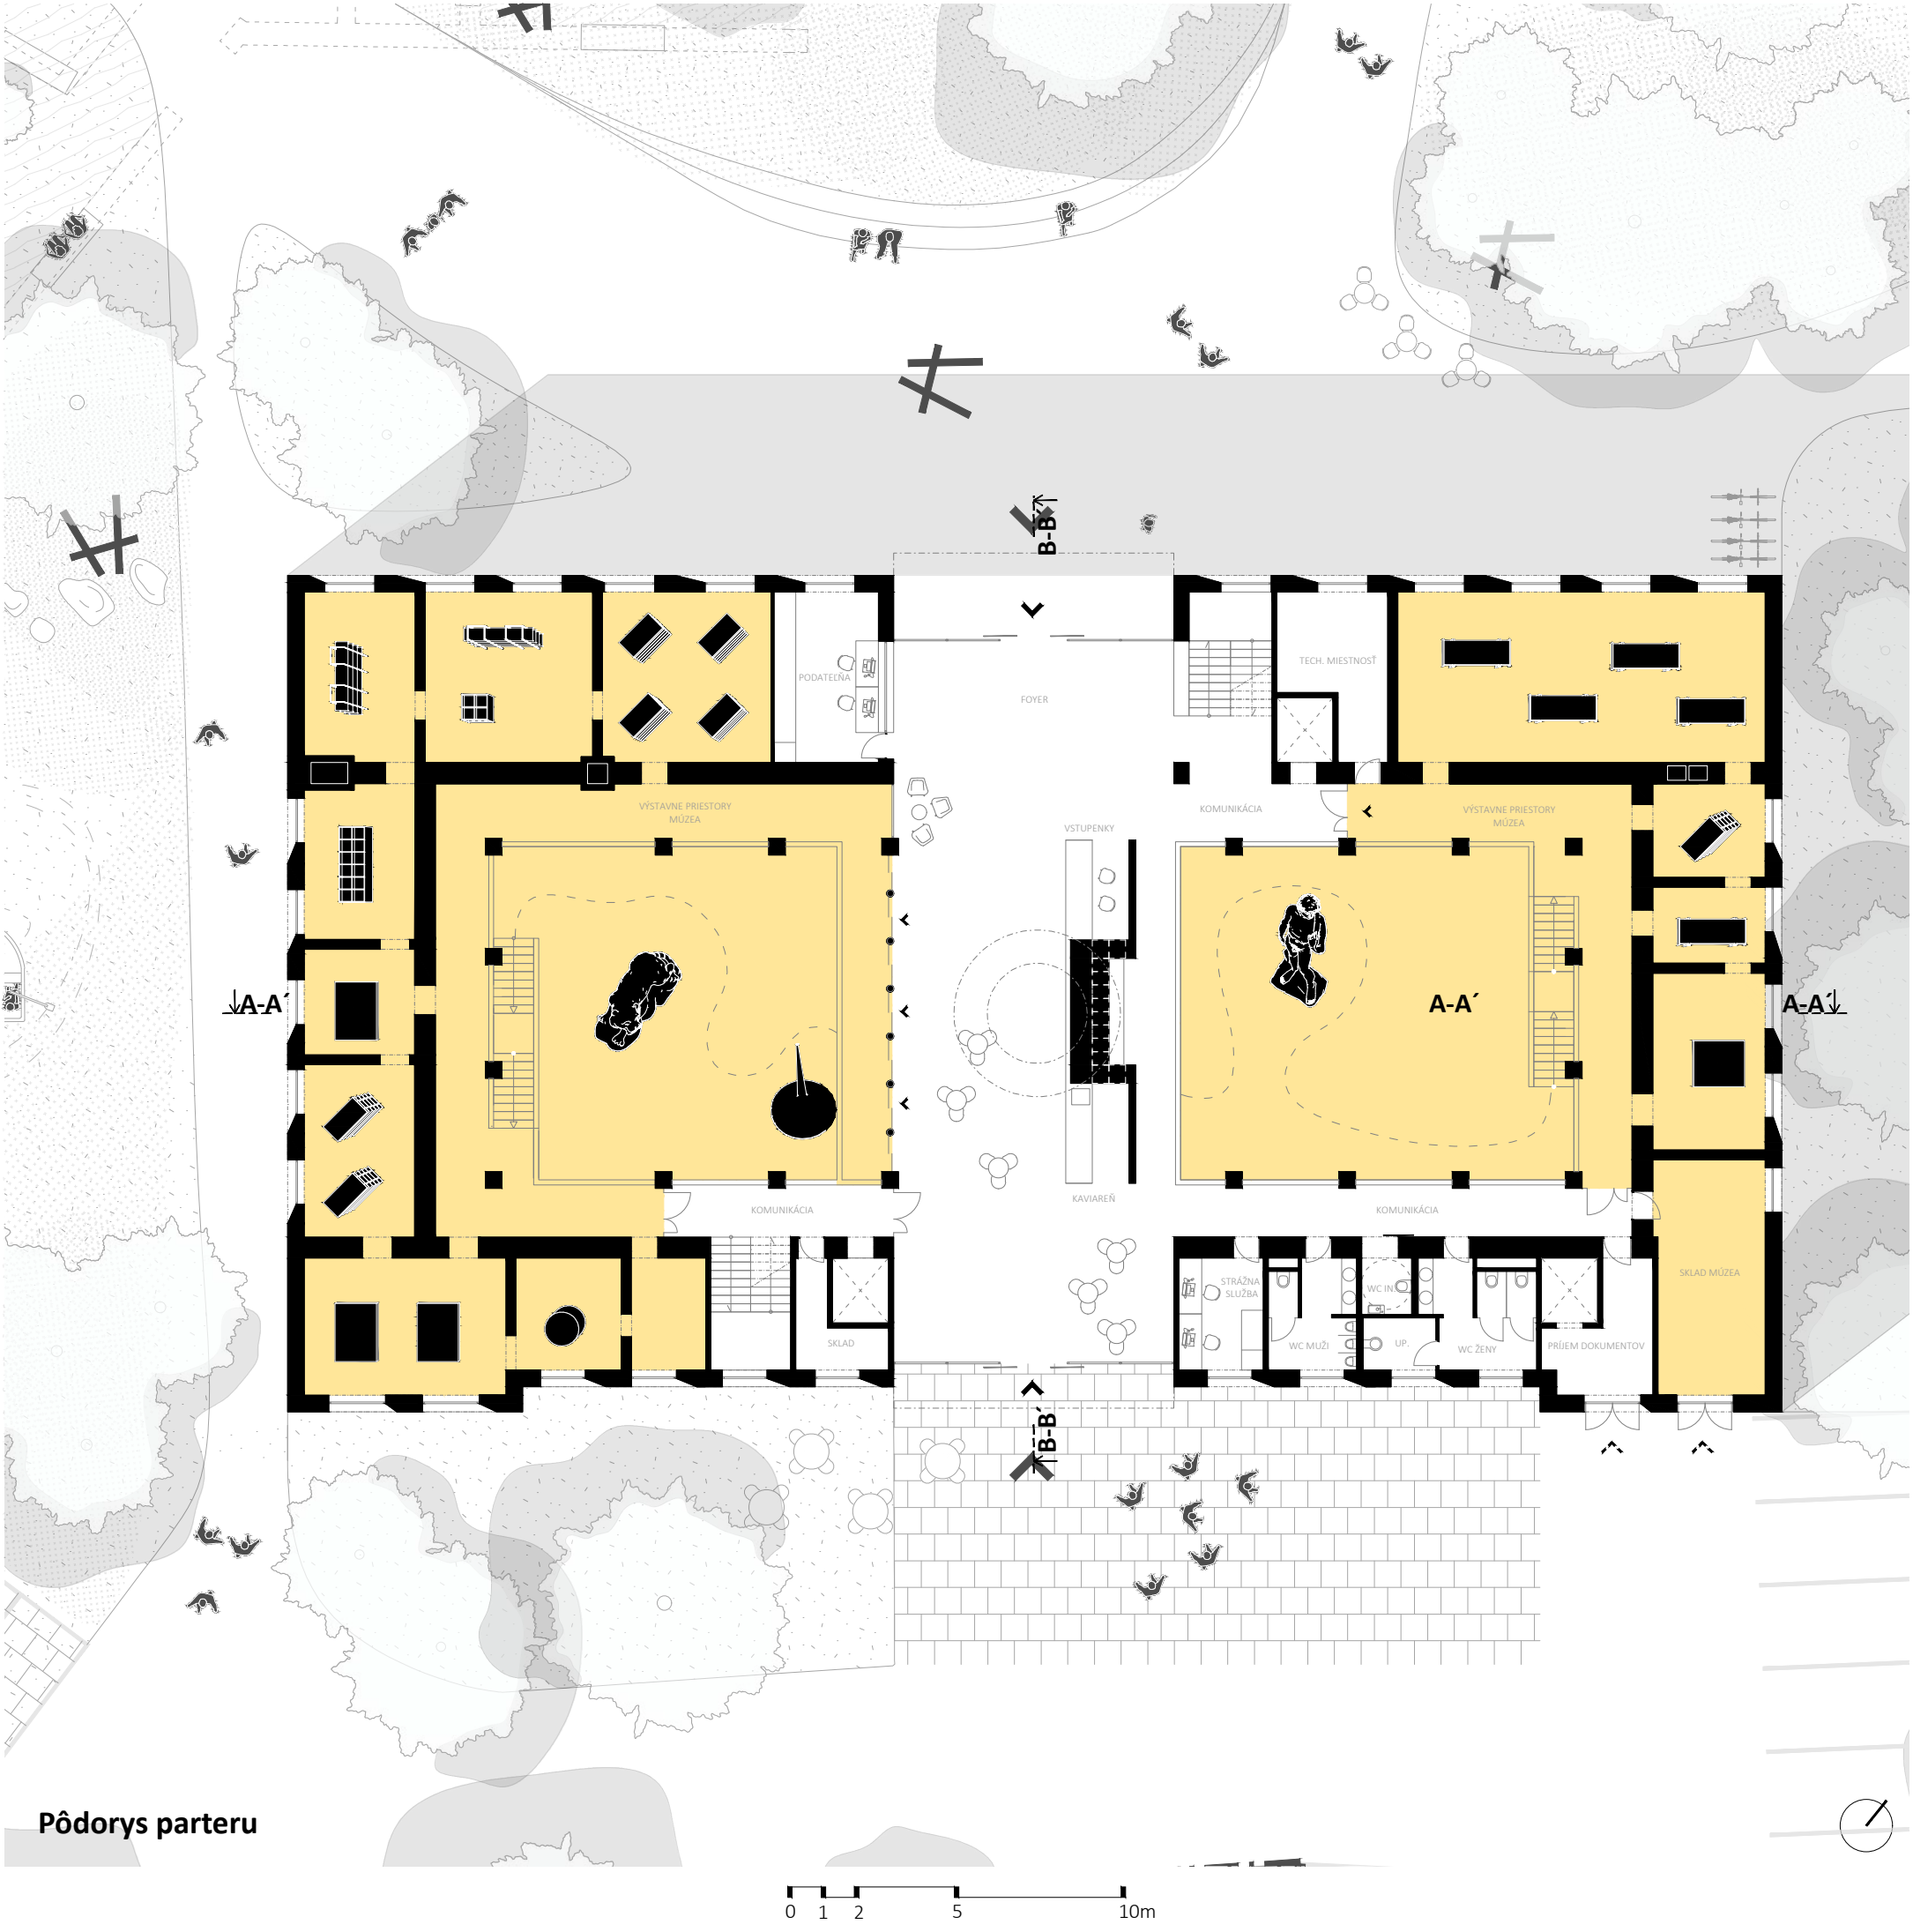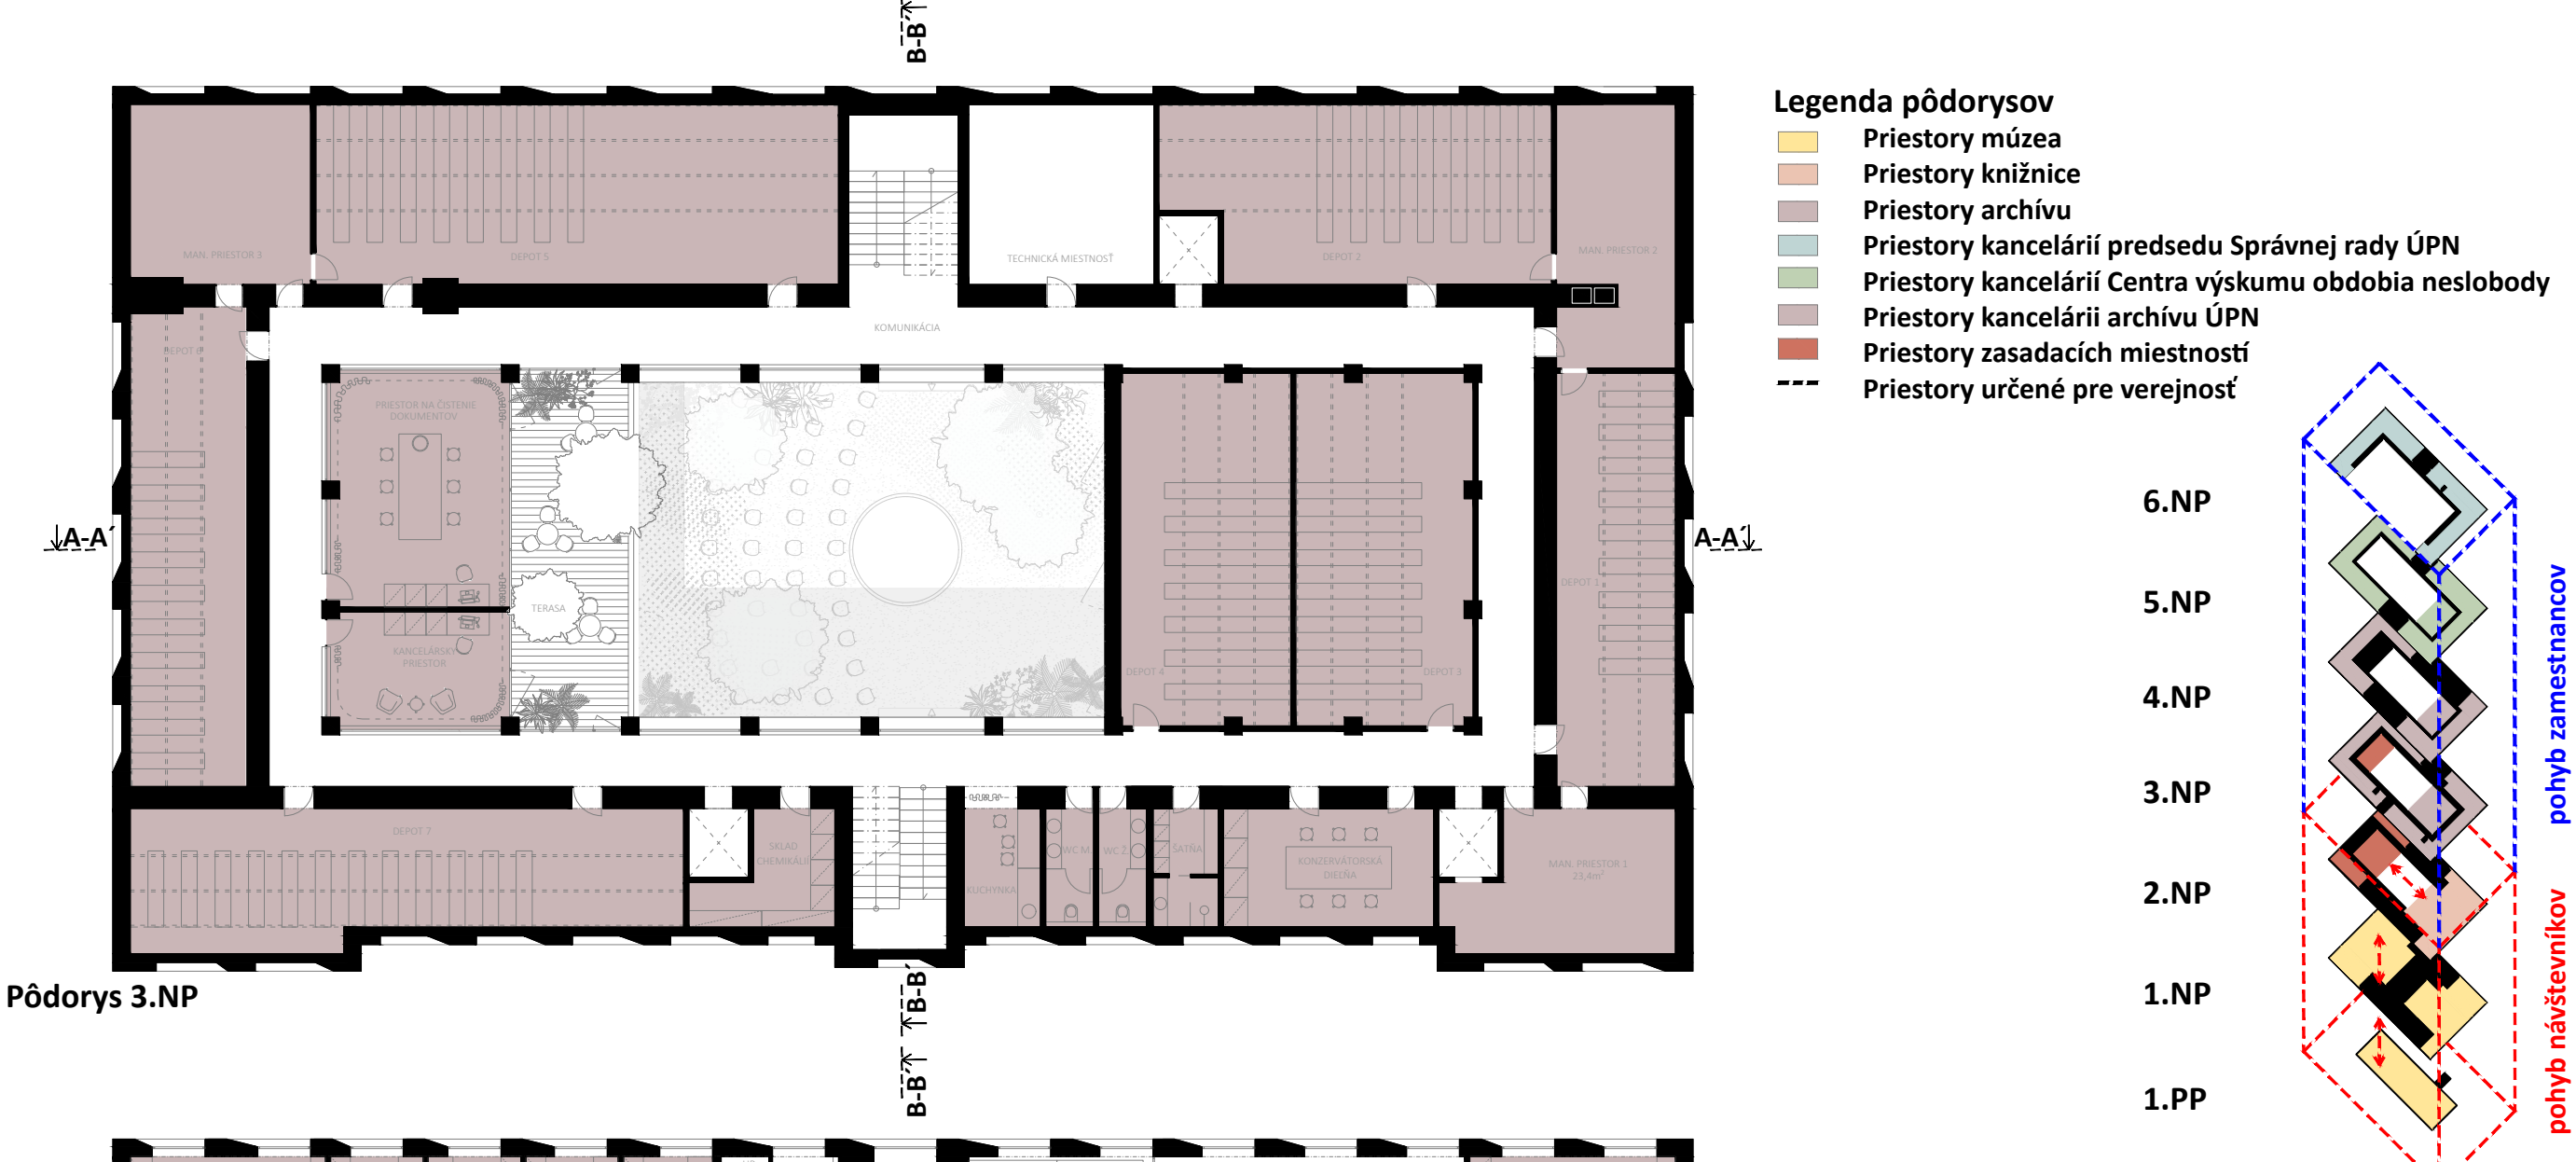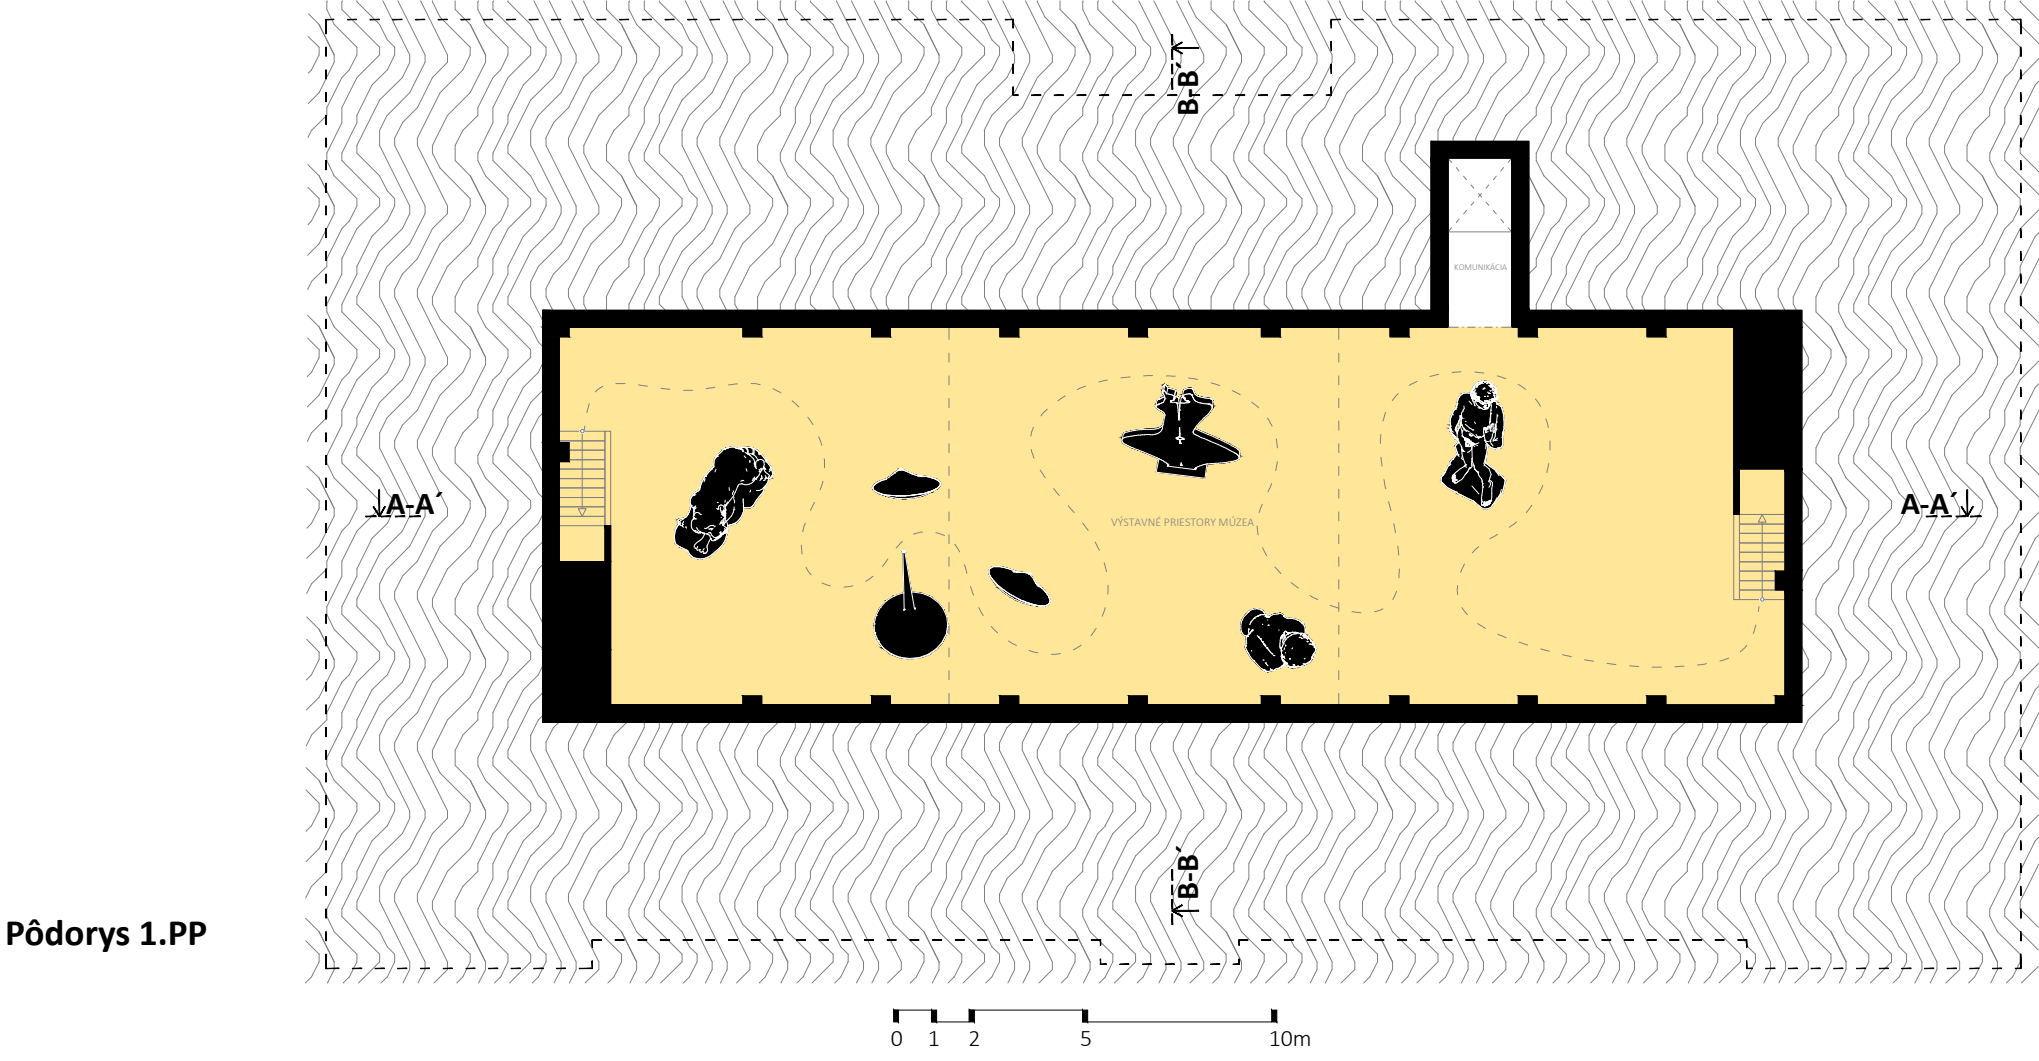

REVITALIZÁCIA AREÁLU PRE ÚSTAV PAMÄTI NÁRODA

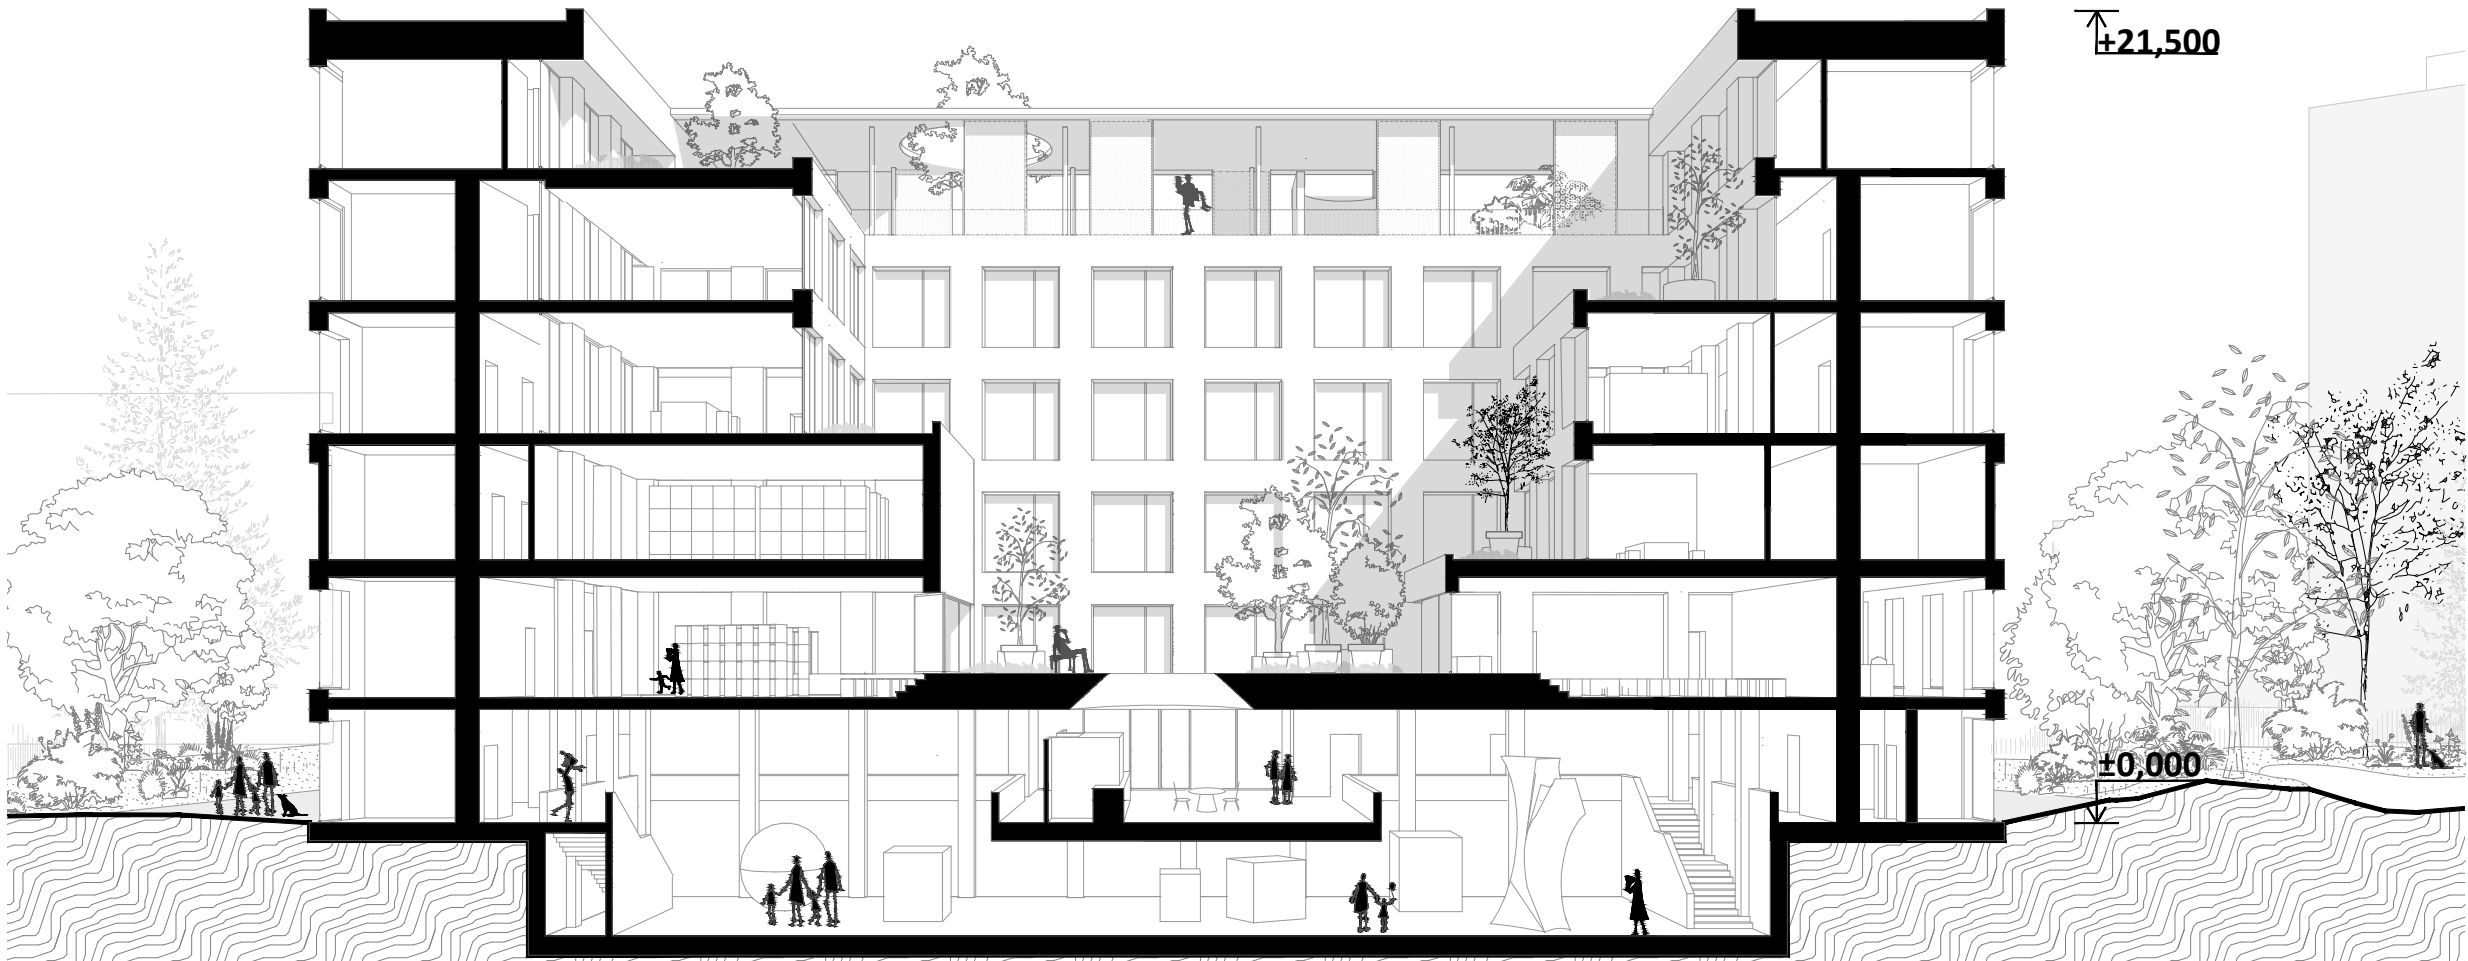


Rez A-A'

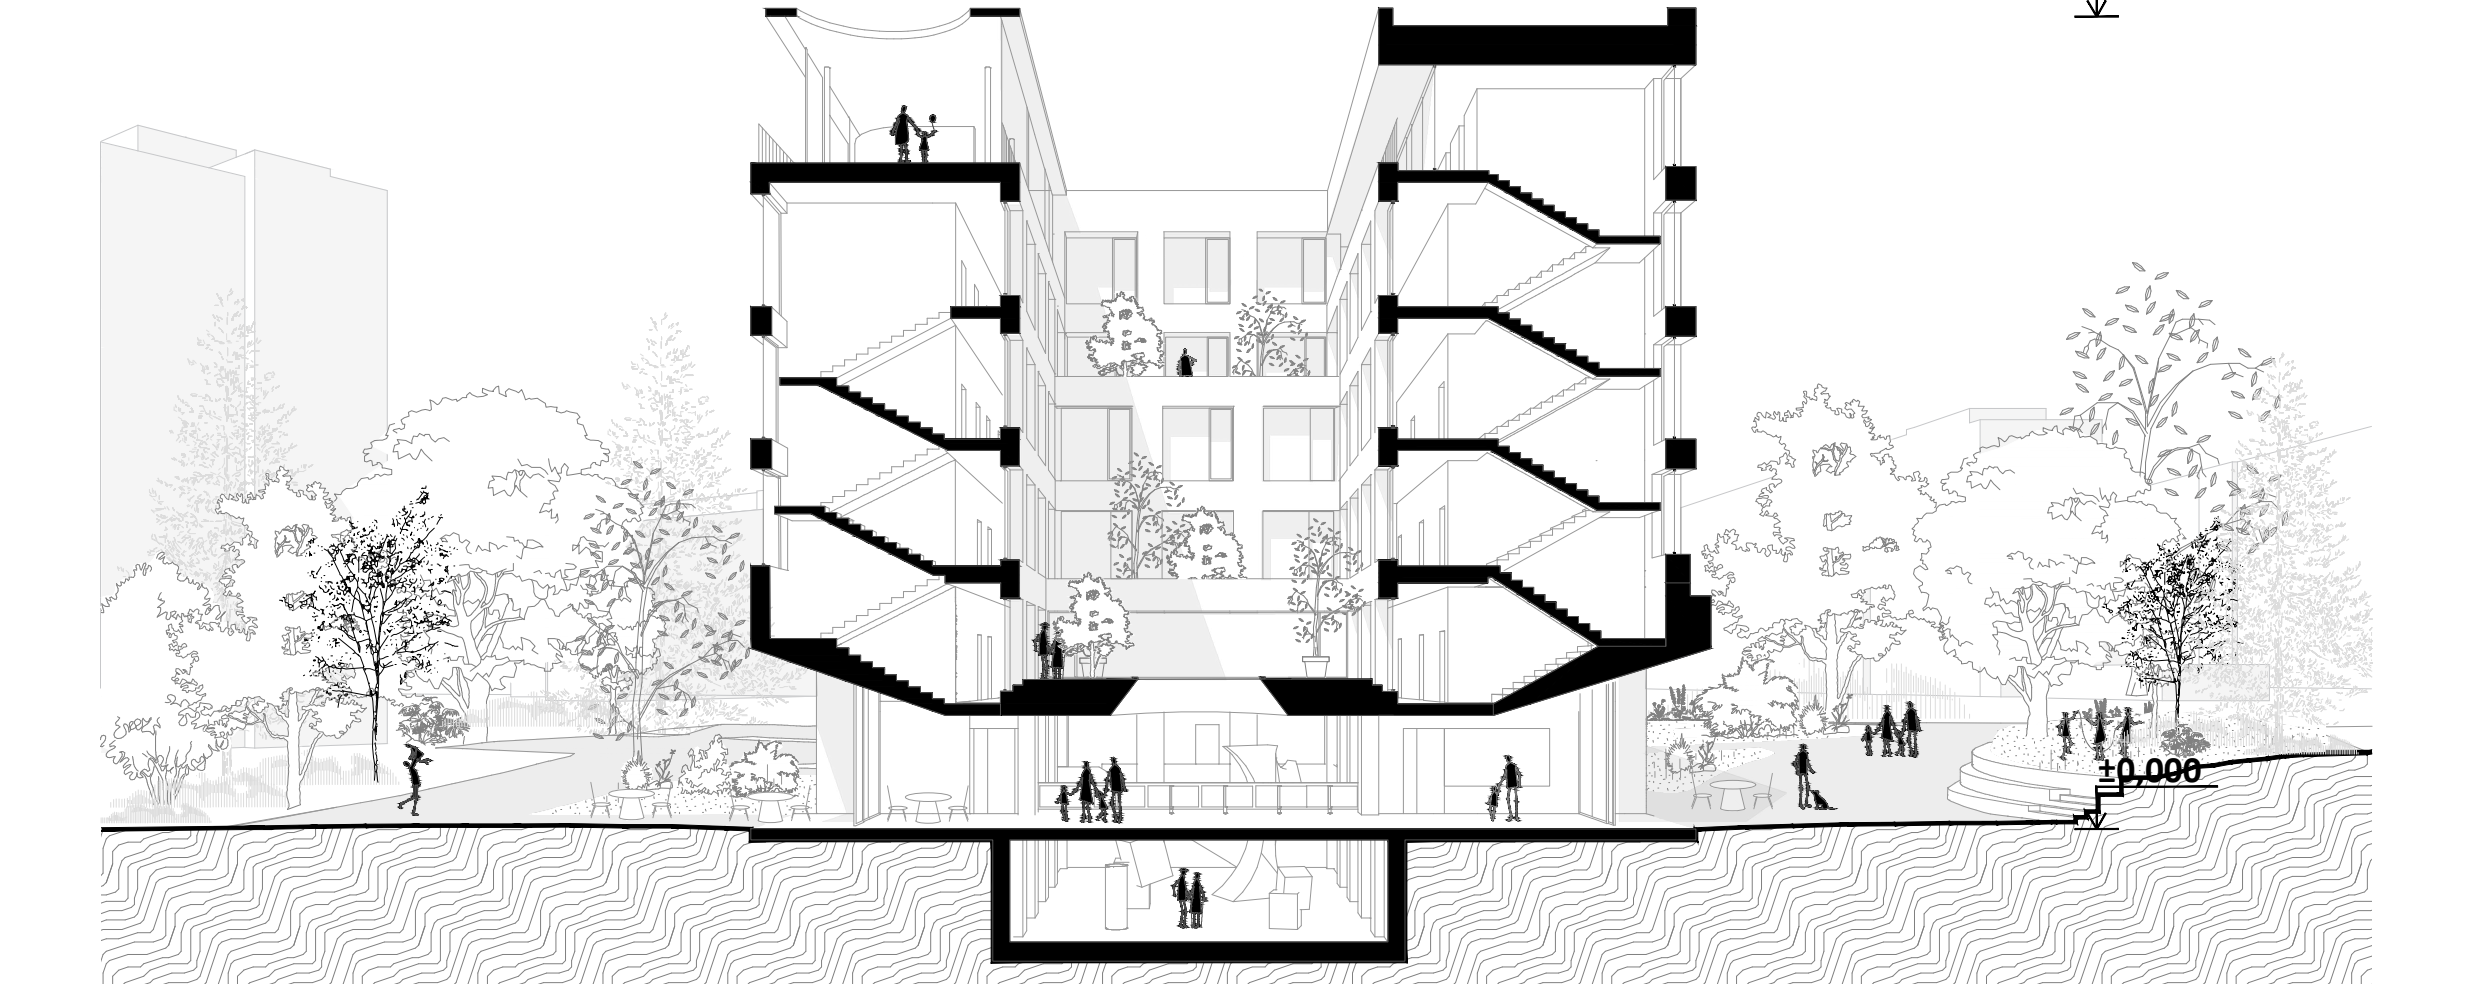


Rez B-B'




Pohľad Juhovýchodný

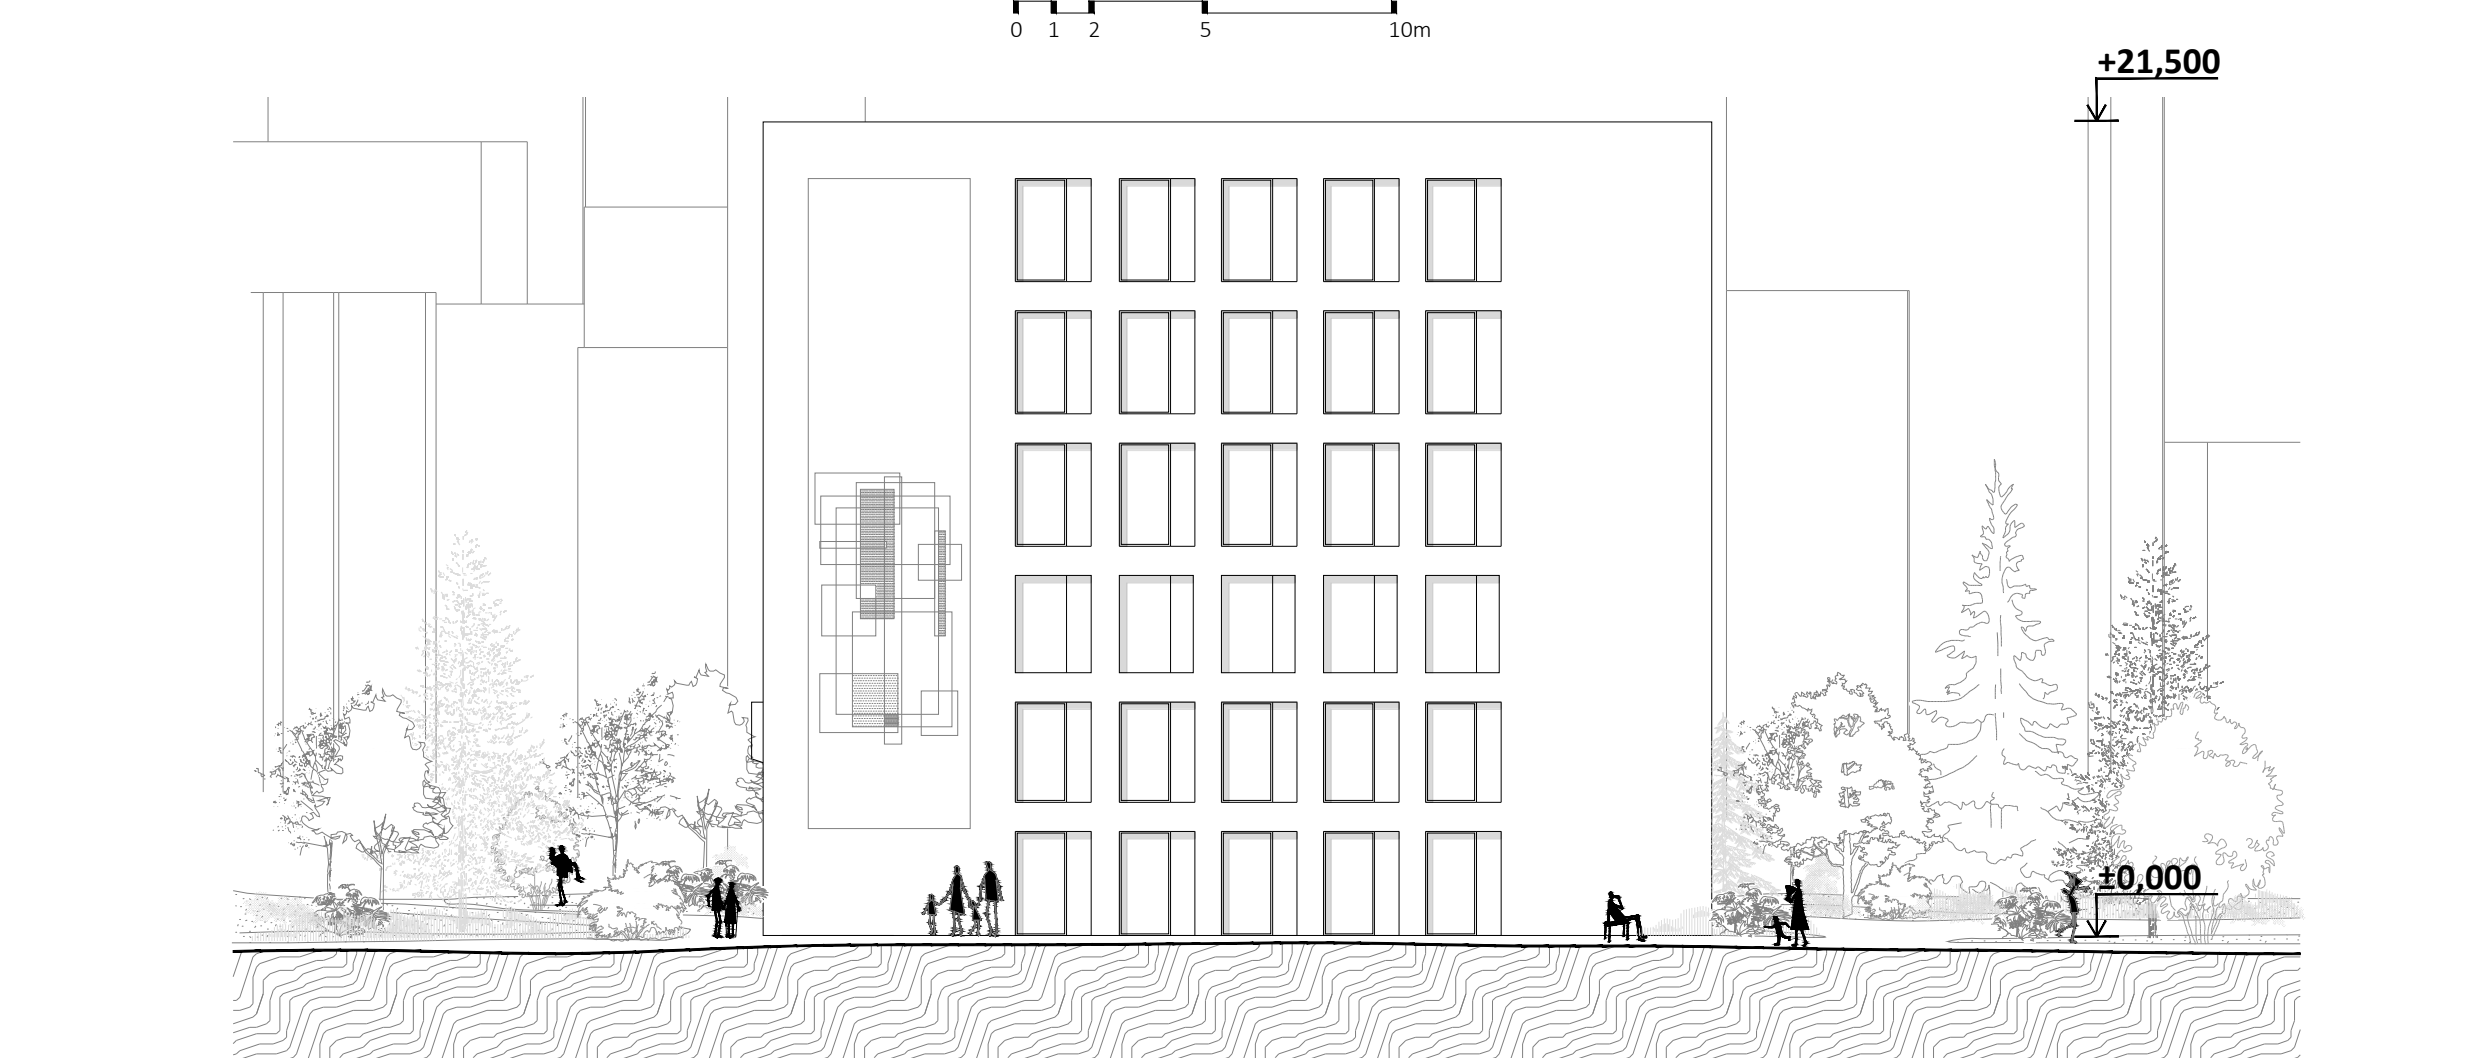


Pohľad Juhozápadný

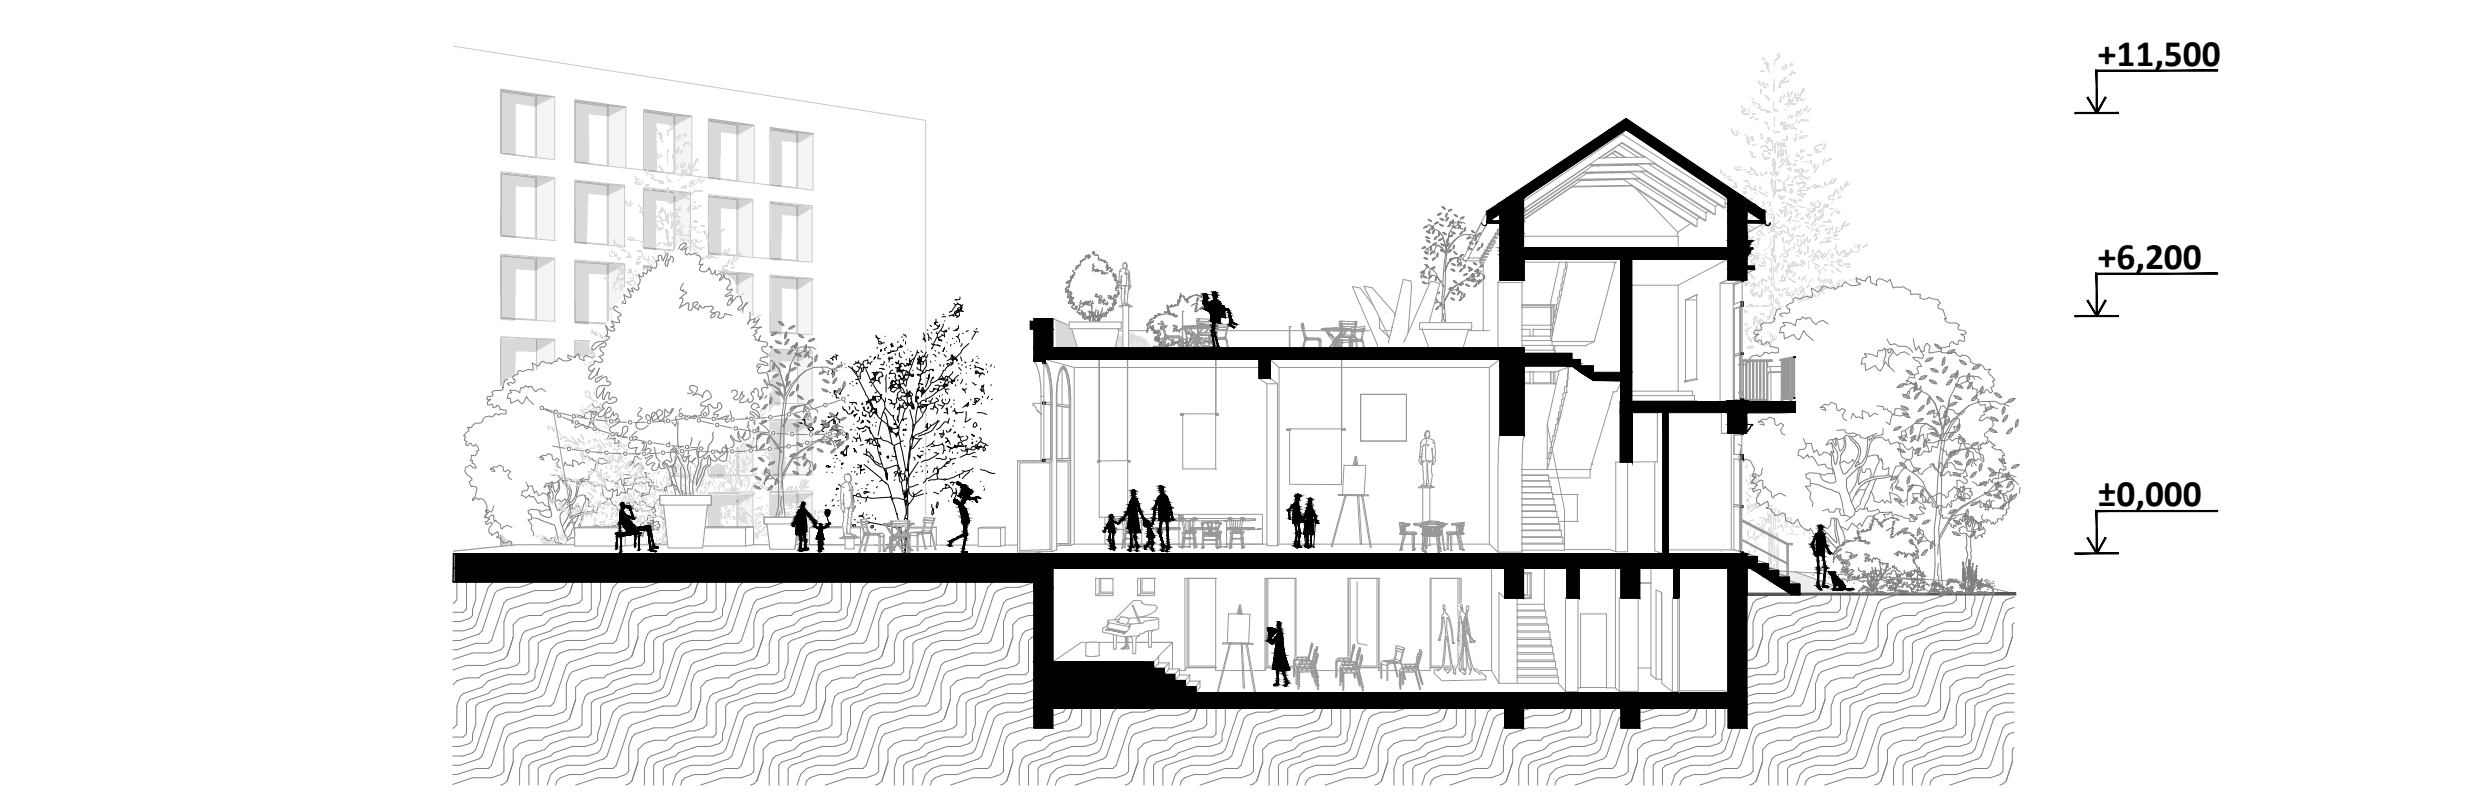


Rez C-C'

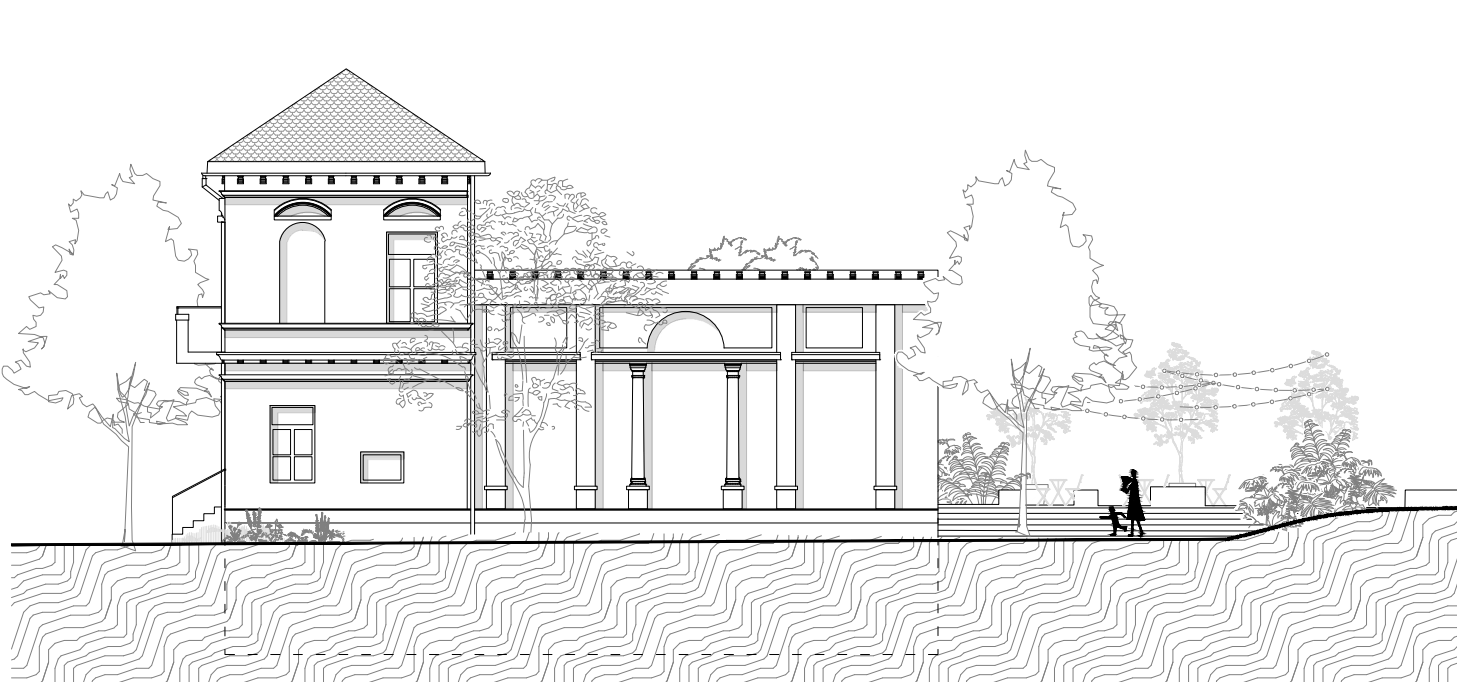


Pohľad Východný

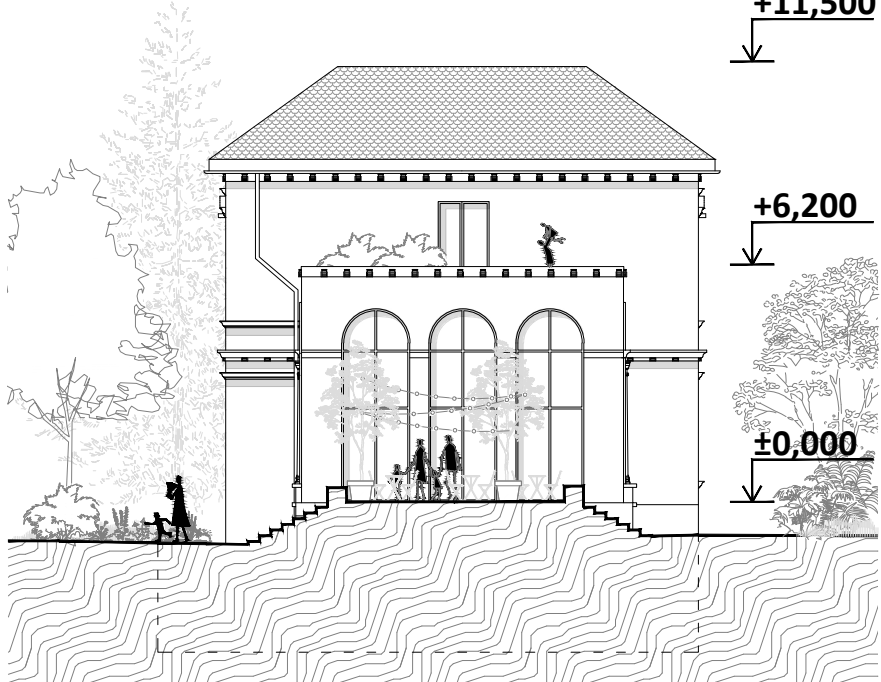

Pohľad Severný

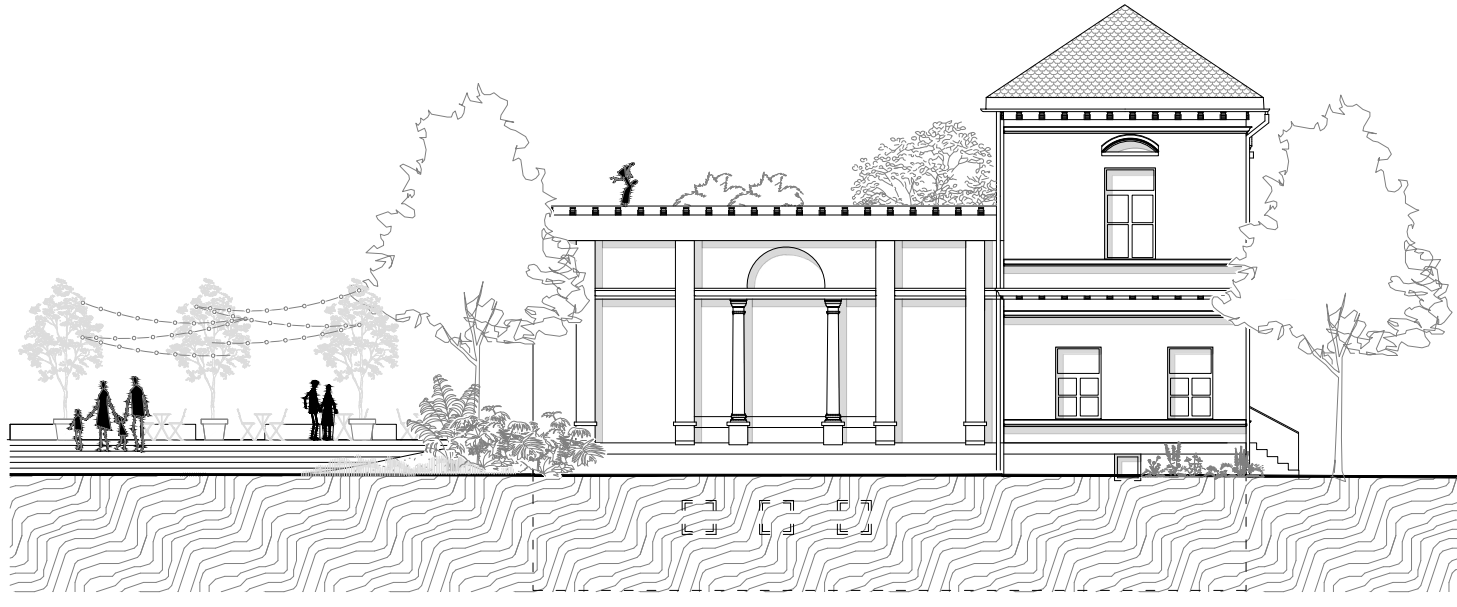

Pohľad Západný

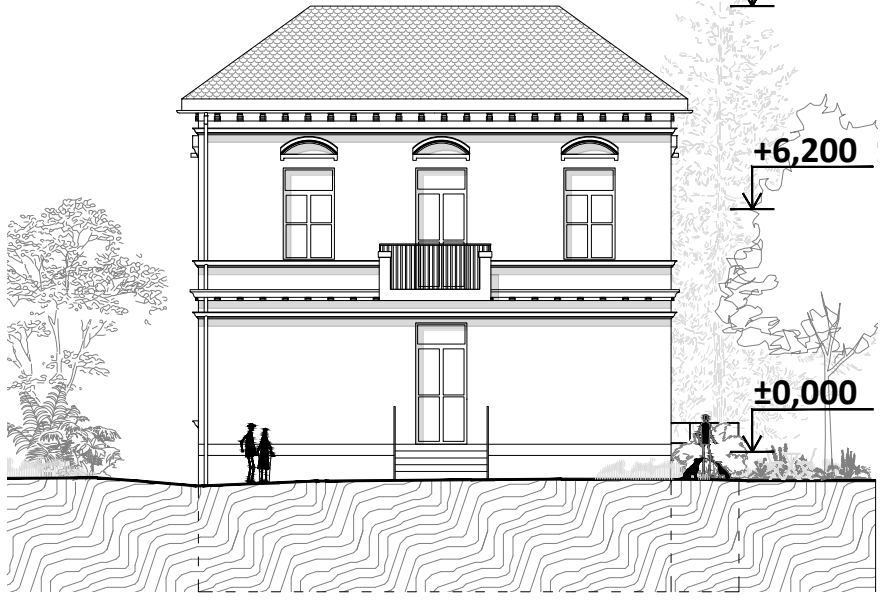

Pohľad Južný

REVITALIZÁCIA AREÁLU PRE ÚSTAV PAMÄTI NÁRODA